

ARCHITEKTONICZNA PRACOWNIA PROJEKTOWA

mgr inż. LILIANA FIJOŁEK- JĘDRUSZCZAK



22-400 Zamość, ul. Czarnieckiego 16a/2, tel./fax: (84) 62-712-07

Tytuł opracowania:

**PROJEKT BUDOWLANY PRZEBUDOWY SALI
KONFERENCYJNEJ WRAZ Z ZADASZENIEM
WEJŚCIA DO SKLEPIKU W BUDYNKU BURSY
MIĘDZYSZKOLNEJ NR 2 W ZAMOŚCIU**

Wydział Planowania Przestrzennego,
Budownictwa i Ochrony Zabytków

INWESTOR:

**BURSA MIĘDZYSZKOLNA NR 2
W ZAMOŚCIU**

Załącznik Nr 1
- do pozwolenia na budowę
- załącznik nr 1 do pozwolenia na budowę

Nr. 4/M 2 dn. 11.10.2011

ADRES INWESTYCJI:

**ul. Szczepieszka 41
22-400 Zamość
dz. nr 19/1**

z up. PREZYDENTA MIASTA

mgr inż. arch. Jan Radzik
DYREKTOR WYDZIAŁU
Planowania Przestrzennego, Budownictwa
i Ochrony Zabytków

Egz. nr 3

Funkcja	Imię i nazwisko	Uprawnienia	Podpis
Projektant:	mgr inż. Liliana Fijołek-Jędruszczak	upr. bud BGPK VI-8387/11/89	
Sprawdzący	mgr inż. Mirosław Furlepa	upr. proj. LUB/0101/2006/04	 mgr inż. Mirosław Furlepa uprawnienia budowlane do projektowania bez ograniczeń w Zamościu konsultant listopad 2010 nr ewid. LUB/0110/POCK/04

	ARCHITEKTONICZNA PRACOWNIA PROJEKTOWA 22-400 Zamość ul. Czarnieckiego 16a/2 tel/fax.84 6271207	Data: 30-11-2010r.
Temat: PROJEKT BUDOWLANY PRZEBUDOWY SALI KONFERENCYJNEJ WRAZ Z ZADASZENIEM WEJŚCIA DO SKLEPIKU W BUDYNKU BURSY MIĘDZYSZKOLNEJ NR 2 W ZAMOŚCIU		Opracowanie: Liliana Fijołek- Jędruszczak
Inwestor: BURSA MIĘDZYSZKOLNA NR 2 Adres inwestycji: ul. Szczepkowska 41, 22-400 Zamość, dz. nr 19/1		

SPIS ZAWARTOŚCI

I. OPIS TECHNICZNY

*WZAGŁĘSNIECIE
Wytyka Planu Budowlanego
z Zadaszeniem i Ogródziami Zamykającymi*

II. CZĘŚĆ RYSUNKOWA

1. PLAN SYTUACYJNY – ZADASZENIE	SKALA 1:500
2. INWENTARYZCJA RZUT SALI KONFERENCYJNEJ	SKALA 1:50
3. INWENTARYZACJA PRZEKRÓJ PRZEZ SALĘ KONFERENCYJNĄ	SKALA 1:50
4. INWENTARYZACJA WEJŚCIA DO SKLEPIKU	SKALA 1:50
5. RZUT SALI KONFERENCYJNEJ	SKALA 1:50
6. PRZEKRÓJ PRZEZ SALĘ KONFERENCYJNĄ	SKALA 1:50
7. RZUT PRZYZIEMIA – ZADASZENIE	SKALA 1:50
8. RZUT DACHU – ZADASZENIE	SKALA 1:50
9. ELEWACJE – ZADASZENIE	SKALA 1:50
10. RZUT WIĘŻBY DACHOWEJ - ZADASZENIE	SKALA 1:50



ARCHITEKTONICZNA PRACOWNIA PROJEKTOWA
22-400 Zamość ul. Czarnieckiego 16a/2 tel/fax.84 6271207

Data:
30-11-2010r.

Temat:

**PROJEKT BUDOWLANY PRZEBUDOWY SALI KONFERENCYJNEJ WRAZ Z
ZADASZENIEM WEJŚCIA DO SKLEPIKU W BUDYNKU BURSY
MIĘDZYSZKOLNEJ NR 2 W ZAMOŚCIU**

Opracowanie:

Liliana
Fijołek-
Jędruszczak

Inwestor:

BURSA MIĘDZYSZKOLNA NR 2

Adres inwestycji:

ul. Szczepkowska 41, 22-400 Zamość, dz. nr 19/1

OPIS TECHNICZNY

DO PROJEKTU BUDOWLANEGO PRZEBUDOWY SALI KONFERENCYJNEJ W
BUDYNKU BURSY MIĘDZYSZKOLNEJ NR 2 W ZAMOŚCIU

1. CZĘŚĆ OGÓLNA

1.1. Przedmiot opracowania:

Opracowanie obejmuje projekt budowlany przebudowy sali konferencyjnej w budynku Bursy Międzyszkolnej nr 2 w Zamościu, przy ul. Szczepkowskiej na dz. nr 19/1 oraz projekt zadaszenie wejścia do sklepika w poziomie piwnicy.

Wydział Planowania Przestrzennego
Budownictwa i Ochrony Zabytków

1.2. Podstawa opracowania.

- Umowa z Inwestorem
- Koncepcja architektoniczna uzgodniona z Inwestorem- Projekt koncepcyjny aranżacyjno-kolorystyczny – art-studio-ms Marek Sołowiej
- wytyczne od Wojewódzkiego Urzędu ochrony Zabytków w Lublinie Delegatura Zamość
- Mapa sytuacyjna w skali 1:500

2. PARAMETRY TECHNICZNE

Sala konferencyjna:

Powierzchnia zabudowy	– 138,66m ²
Kubatura	– 415,98m ³
Powierzchnia użytkowa	– 114,45m ²
Długość sali	– 18,46m
Szerokość sali	– 6,20m
Wysokość sali	– 3,00 m

Zadaszenie nad wejściem do sklepika:

Powierzchnia zabudowy	– 5,04 m ²
Kubatura	– 11,08m ³
Długość	– 2,1 m
Szerokość	– 2,5 m
Wysokość	– 2,49m



Temat:

**PROJEKT BUDOWLANY PRZEBUDOWY SALI KONFERENCYJNEJ WRAZ Z
ZADASZENIEM WEJŚCIA DO SKLEPIKU W BUDYNKU BURSY
MIĘDZYSZKOLNEJ NR 2 W ZAMOŚCI**

Opracowanie:

Liliana
Fijołek-
Jędruszczak

Inwestor:

BURSA MIĘDZYSZKOLNA NR 2

Adres inwestycji:

ul. Szczepieszka 41, 22-400 Zamość, dz. nr 19/1

3. ZESTAWIENIE POWIERZCHNI.

Zestawienie powierzchni sala konferencyjna:

Nr	Nazwa pomieszczenia	Powierzchnia użytkowa (m2)	Rodzaj posadzki
01	Sala konferencyjna	114,45 m	Istniejąca: panele

Razem: 114,45 m²

URZĄD MIASTA ZAMOŚĆ
Wydział Planowania Przestrzennego
Budownictwa i Ochrony Zabytków

Nr	Nazwa pomieszczenia	Powierzchnia zabudowy [m2]	Rodzaj posadzki
02	Zadaszenie nad wejściem do sklepu	5,04 m	Istniejąca: Pos. betonowa

Razem: 5,04 m

Powierzchnia zabudowy całego obiektu 960m²
Kubatura całego obiektu ok. 8300m³

4. OPIS ARCHITEKTONICZNY OBIEKTU

Sala konferencyjna jest w stanie technicznym dobrym, wyposażona w scenę. Do sali prowadzi dwoje drzwi. W sali jest wentylacja grawitacyjna w postaci dwóch przewodów o przekroju 15x20cm. Jest ona wystarczająca dla funkcji sali.

Zakres zmian w sali konferencyjnej:

- przebudowa sceny
- demontaż drzwi
- rozkucie wejścia
- wymiana stolarki drzwiowej

Zadaszenie nad wejściem do sklepu:

Obiekt zaprojektowany jako parterowe zadaszenie nad wejściem do sklepu w Bursie Międzyszkolnej nr 2 w Zamościu. Dach trójspadowy o konstrukcji drewnianej, pokryty blachą trapezową wspiera się na dwóch stalowych słupach i zakotwiony jest ścianie.

Temat:

**PROJEKT BUDOWLANY PRZEBUDOWY SALI KONFERENCYJNEJ WRAZ Z
ZADASZENIEM WEJŚCIA DO SKLEPIKU W BUDYNKU BURSY
MIĘDZYSZKOLNEJ NR 2 W ZAMOŚCI**

Opracowanie:

Liliana
Fijołek-
Jędruszczak

Inwestor:

BURSA MIĘDZYSZKOLNA NR 2

Adres inwestycji:

ul. Szczepieszka 41, 22-400 Zamość, dz. nr 19/1

5. OPIS ELEMENTÓW BUDOWLANYCH

- a. Scena – konstrukcja drewniana
- b. Wymiana stolarki drzwiowej: drzwi – dwuskrzydło 90+50 x 210, otwierane na zewnątrz w charakterze wejścia głównego.
- c. Zadaszenie nad wejściem do sklepika: Słupy stalowe 10 x 10 cm
- d. Zadaszenie nad wejściem do sklepika: dach o konstrukcji drewniano-stalowej, trójspadowy. Pokrycie dachu blachą trapezową w kolorze dachu budynku Bursy Międzyszkolnej nr 2.

URZĄD MIASTA ZAMOŚĆ
Wydział Planowania Przestrzennego
Budownictwa i Ochrony Zabytków

6. OCHRONA PRZECIWPOŻAROWA

Sala przeznaczona jest do 100 osób, ma dwa wyjścia ewakuacyjne o wymiarach 140 (90+50) x 200, 90 x 200 prowadzące na korytarz główny. Droga do wyjścia nie przekracza 40 m.

Elementy wykończenia wewnątrz łatwozapalne, takie jak elementy drewniane sceny należy zabezpieczyć do stopnia trudnozapalności

7. SCENA

W auli występuje podniesiona podłoga sceniczna wraz ze schodami i obudową sceny. Ogólny stopień zużycia parkietu jest duży. Schody stanowią oddzielny element.

- Scena na konstrukcji drewnianej
- Podłoga – deski ułożone na konstrukcji
- Wysokość konstrukcji sceny – 50cm
- Deski pomalowane farbą olejną

Remont sceny

Projektuje się remont sceny w sali konferencyjnej. Zakres prac remontowych obejmuje demontaż i montaż nowych schodów, obudowy sceny oraz desek podłogowych.

- Demontaż istniejących wierzchnich elementów sceny (desek podłogowych, schodów itp.)
- W razie konieczności wymianę konstrukcji, desek podłogowych na nowe
- Wyrównać podłogę desek (cyklinowanie)
- Zagruntowanie podłoża
- Ułożenie nowych paneli podłogowych
- Obłożenie sceny nowymi drewnianymi elementami
- Ułożeniu nowych stopni schodów z jednolitego materiału
- Układ sceny wg rys. nr 5
- Wysokość sceny pozostaje bez zmian (wysokość sceny 50cm)



Temat: PROJEKT BUDOWLANY PRZEBUDOWY SALI KONFERENCYJNEJ WRAZ Z ZADASZENIEM WEJŚCIA DO SKLEPIKU W BUDYNKU BURSY MIĘDZYSZKOLNEJ NR 2 W ZAMOŚCIU	Opracowanie: Liliana Fijołek- Jędruszczak
Inwestor: BURSA MIĘDZYSZKOLNA NR 2 Adres inwestycji: ul. Szczepieszka 41, 22-400 Zamość, dz. nr 19/1	

Po demontażu warstw wierzchnich należy wezwać projektanta w celu sprawdzenia stanu konstrukcji sceny.

8. NADPROŻE

Nadproża w istniejących ścianie wykonać z dwóch ceowników [140 wg rys nr 5.

Technologia wykonania projektowanego nadproża stalowego w ścianie istniejącej:

- Skuć tynk w miejscu projektowanego nadproża i krawędzi pionowych wzmacniających otwór
- Wykuć w ścianie obustronną bruzdę pod osadzenie półek ceownika
 - Bruzdy obficie zmoczyć wodą i wypełnić plastyczną zaprawą cementową klasy 8 MPa.
- Ceowniki owinięte siatką podtynkową, oczyszczone z rdzy i pomalowane mleczkiem cementowym jako zabezpieczeniem antykorozyjnym, umieścić na „wcisk” w bruzdach wypełnionych zaprawą. Po związaniu zaprawy ceowniki należy skrócić wzajemnie kotwami M12 co min 60cm.

9. ZADASZENIE

*PRZEDSIĘWZIĘCIA ZAMIERZANE
Wykonanie Nadproża Stalowego
Zadaszenia i Ochrony Żołędzi*

9.1. KONSTRUKCJA DACHU

Konstrukcja zadaszenia drewniana oparta na płatwiach i słupach stalowych.

Krokwie drewniane o przekroju 5x10 cm, płatwie i słupy stalowe o przekroju rk. 100X100x4 ze stali S235JR.

Słupy mocowane w stopie fundamentowej za pomocą marek stalowych o wymiarach 180x180 mm z blachy o grubości 10 mm.

Odwodnienie z zadaszenia w kierunku własnej działki.

9.2. STOPY FUNDAMENTOWE.

Stopy fundamentowe wykonać jako betonowe o średnicy $\varnothing$ 30 cm z betonu C10/15. Stopy posadzić w gruncie rodzimym na warstwie chudego betonu C8/10 grubości 10cm. Poziom posadowienia stóp przyjęto -1,00 m poniżej poziomu terenu.

W przypadku natrafienia na grunt nasypowy na dnie wykopu lub stwierdzeniu przez geologa gruntów nienośnych w poziomie posadowienia, należy je wybrać i uzupełnić piaskiem ubijanym z cementem w ilości 50 kg cementu na 1m³ piasku. W przypadku wystąpienia gruntów nienośnych w poziomie posadowienia stóp ich poziom posadowienia zostanie skorygowany w ramach nadzoru autorskiego.

Szerokości stóp obliczono dla oporu gruntu 150 kPa. Warunki gruntowe przyjęto jako proste, a obiekt zaliczono do I kategorii geotechnicznej.



ARCHITEKTONICZNA PRACOWNIA PROJEKTOWA
22-400 Zamość ul. Czarnieckiego 16a/2 tel/fax.84 6271207

Data:
30-11-2010r.

Temat:

**PROJEKT BUDOWLANY PRZEBUDOWY SALI KONFERENCYJNEJ WRAZ Z
ZADASZENIEM WEJŚCIA DO SKLEPIKU W BUDYNKU BURSY
MIĘDZYSZKOLNEJ NR 2 W ZAMOŚCIU**

Opracowanie:

Liliana
Fijołek-
Jędruszczak

Inwestor:

BURSA MIĘDZYSZKOLNA NR 2

Adres inwestycji:

ul. Szczepieszka 41, 22-400 Zamość, dz. nr 19/1

10. UWAGI KOŃCOWE.


- 10.1. Do prac budowlanych zaleca się stosowanie materiałów budowlanych posiadających atesty i certyfikaty dopuszczenia do stosowania w budownictwie.
- 10.2. Wszelkie prace budowlane należy prowadzić pod nadzorem osoby posiadającej odpowiednie dla branż uprawnienia budowlane.

Opracowanie:

mgr inż. Liliana Fijołek - Jędruszczak

inż. (ZAP) Liliana Fijołek - Jędruszczak
Wydział Inżynierii Budowlanej
Podstawy i Ogólne Zdobycie


SKALA 1 : 500

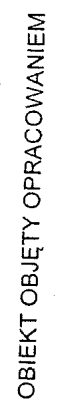

PROJEKT BUDOWLANY PRZEBUDOWY SALI KONFERENCYJNEJ
WRAZ Z ZADASZENIEM WEJŚCIA DO SKLEPIKU W BUDYNKU
BURY MIEDZYSZKOLEJ NR 2 W ZAMOŚCIU

SKALA 1:50

INWENTARYZACJA RZUT SALI KONFERENCYJNEJ


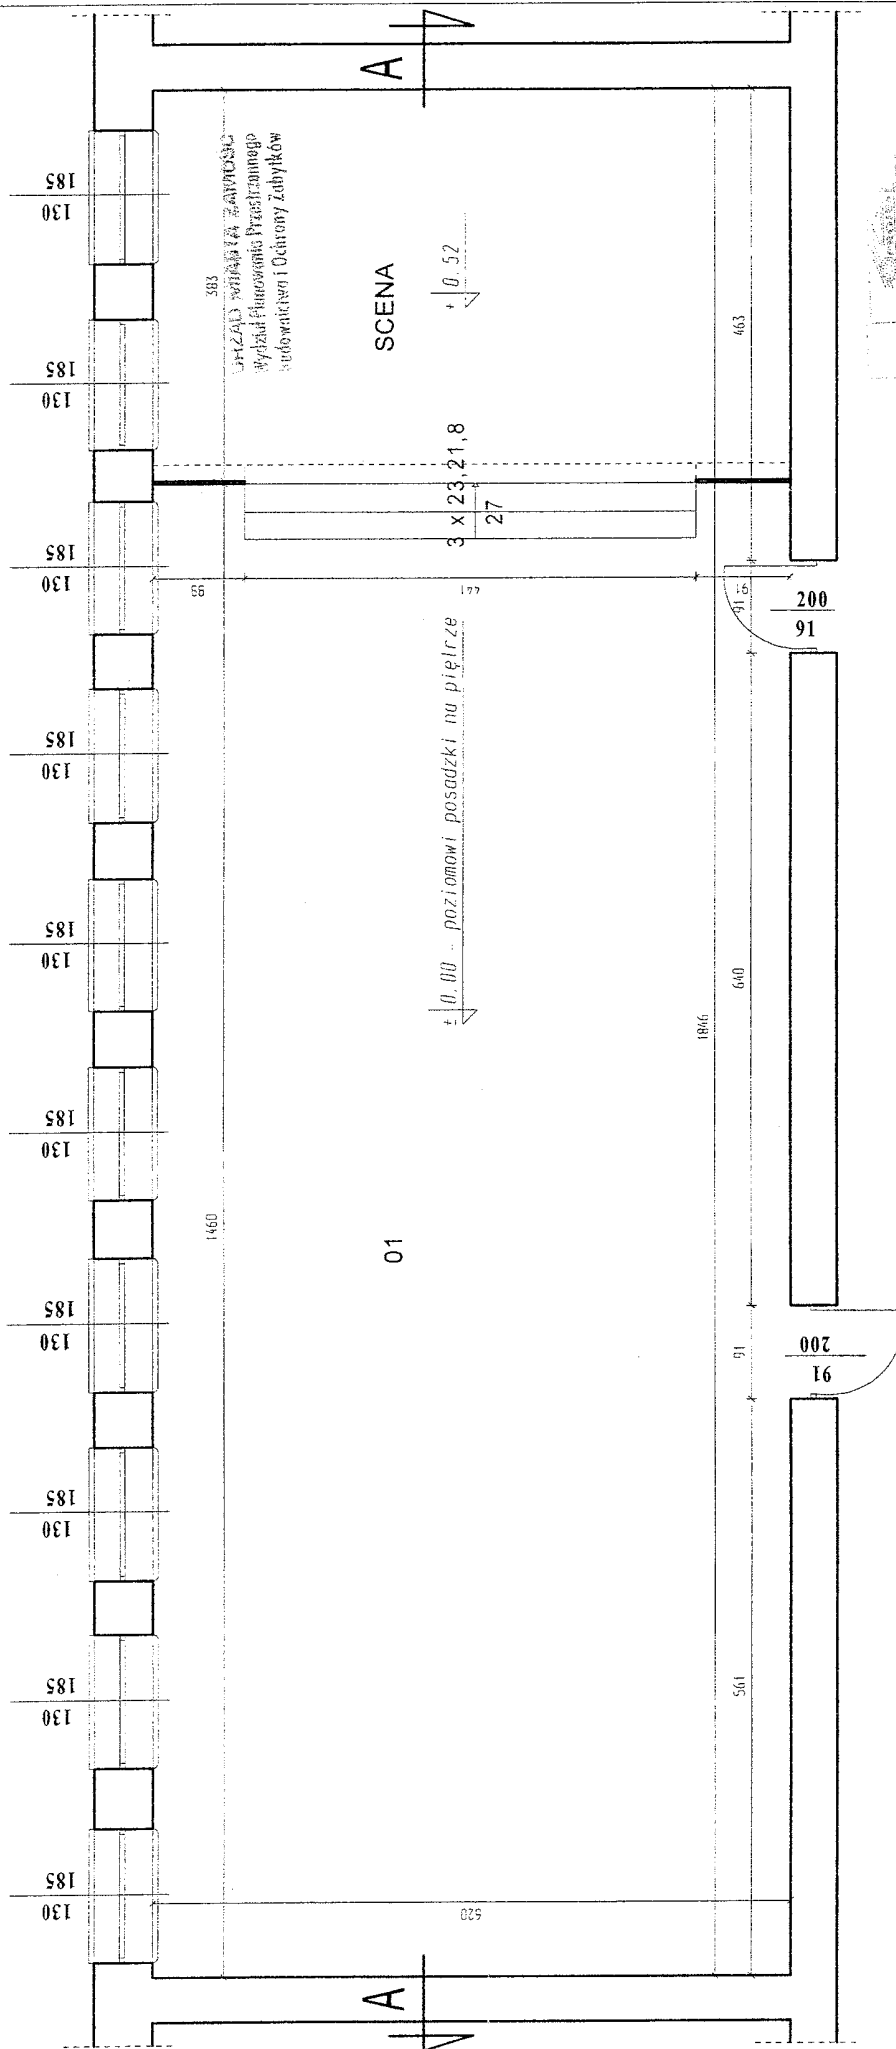


ARCHITEKTONICZNA PRACOWNIA PROJEKTOWA
PROJEKTOWA
mgr inż. LILIANA FIJOLEK-JEDRUSZCZAK
ul. Szczecińska 41, 22-400 Zamość
tel. 084 62 71 23 27, 0 608 044 789

ARCHITEKTONICZNA PRACOWNIA PROJEKTOWA - mgr inż. LILIANA FIJOLEK-JEDRUSZCZAK, 22-400 Zamość, ul. Czarnieckiego 18a/2, tel/fax: (084 62 71 23 27, 0 608 044 789)	INWESTOR: Bura Miedyszczolna nr 2 ul. Szczecińska 41, 22-400 Zamość	STADIUM I BRANŻA PROJEKT BUDOWLANY	SKALA RYS. 1:50 RYSUNEK NR 2
PROJEKTANT: mgr inż. Liliana Fiolek-Jedrusszczak	WYKONAWCA: mgr inż. Liliana Fiolek-Jedrusszczak	INWENTARYZACJA RZUT SALI KONFERENCYJNEJ	
PROJEKTOWA mgr inż. Liliana Fiolek-Jedrusszczak	WYKONAWCA mgr inż. Liliana Fiolek-Jedrusszczak	PROJEKT BUDOWLANY	SKALA RYS. 1:50 RYSUNEK NR 2


INWENTARYZACJA PRZEKRÓJ PRZESZALĘ KONFERENCYJNĄ
PRZESZALĘ A-A

SKALA 1:50

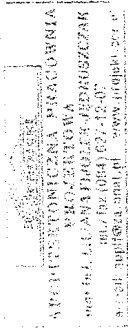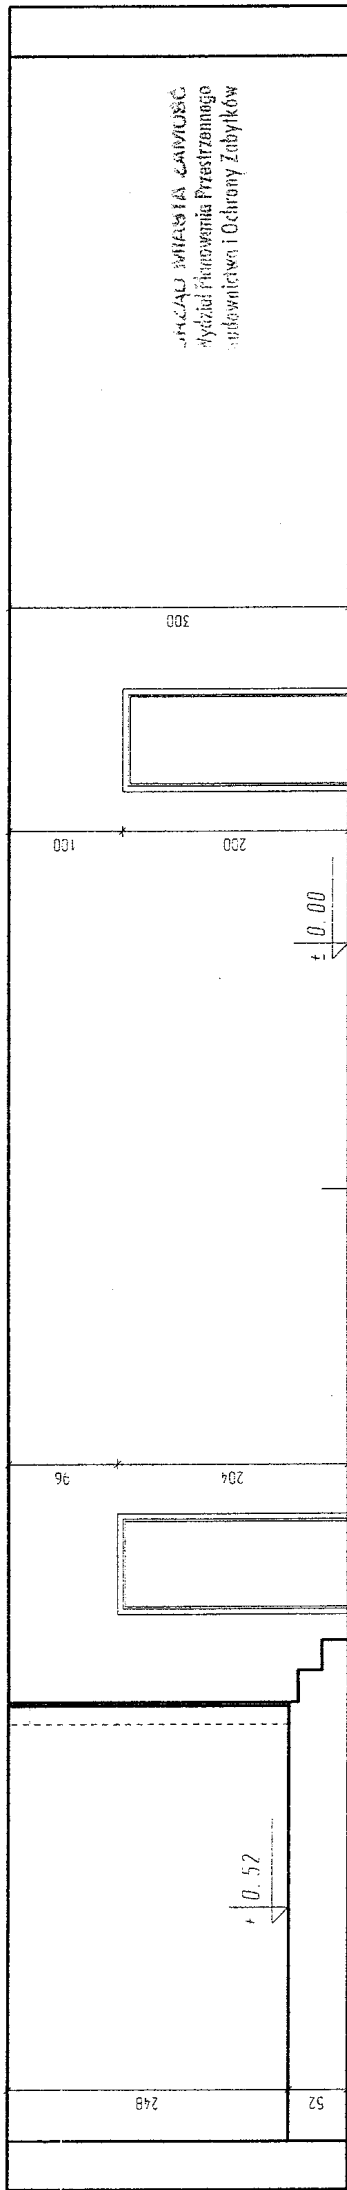


ARCHITEKTONICZNA PRACOWNIA PROJEKTOWA - mgr inż. LILIANA FIOLEK-JEDRUSZCZAK, 22-400 Zamść, ul. Ciemięckiego 16a/2, tel./fax: (0-84) 62-712-07, 0-800-048-789	
PROJEKTANT: mgr inż. Lilianna Fiolek-Jedruszczak	MIEJSCOWOŚĆ: Dz. nr 18/1 przy ul. Szczepietzkiej w Zamściu
INWENTARYZACJA PRZEKROJ PRZESZALĘ KONFERENCYJNĄ	
STADIUM: BRANZA	SKALA RYS. 1:50
PROJEKT BUDOWLANY	RYSUJEK NR 3

SKALA 1:50

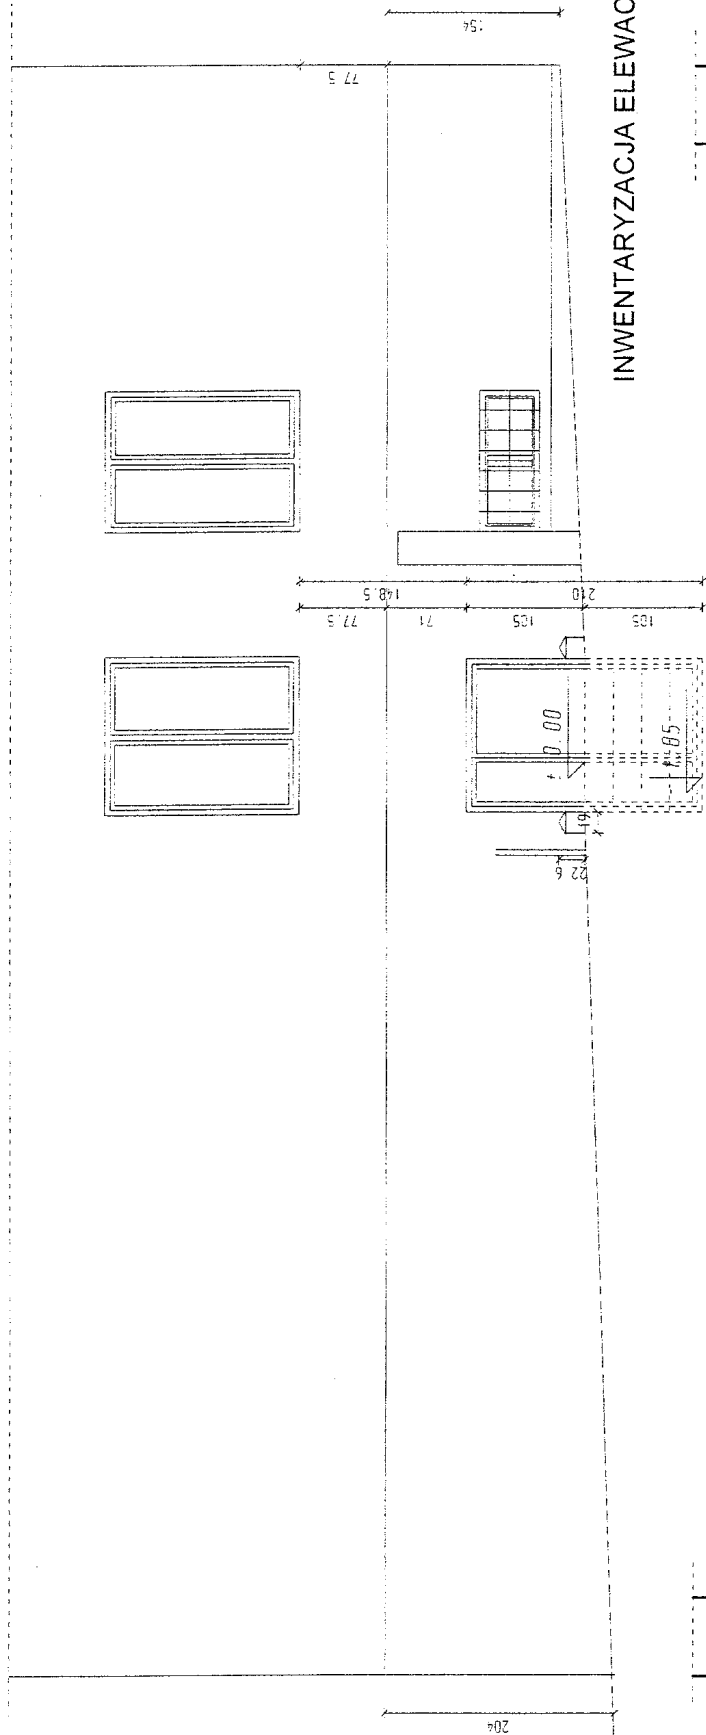

INWENTARYZACJA ELEWACJA

Wydział Miast i Ziem
Wydział Planowania Przestrzennego
Budownictwa i Ochrony Zabytków

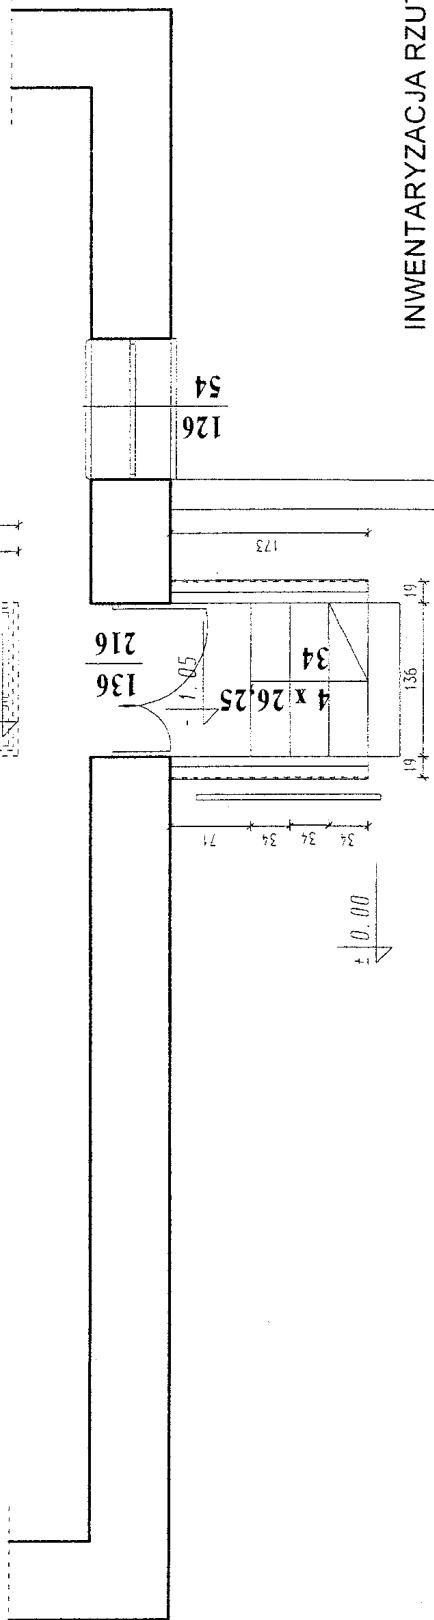

NWENTARYZACJA RZUT PRZYZIEMIA

077

1. C. N. J.

WINDHOLM

011270700

www.cpa.ca

© 1997, Inc.

789

zkolna nr 2


0 Zamość

KALARYS.


YSUNEK NR

[illegible]

PRZEKRÓJ PRZESZŁOŚĆ KONFERENCYJNA
PRZERÓJ A-A

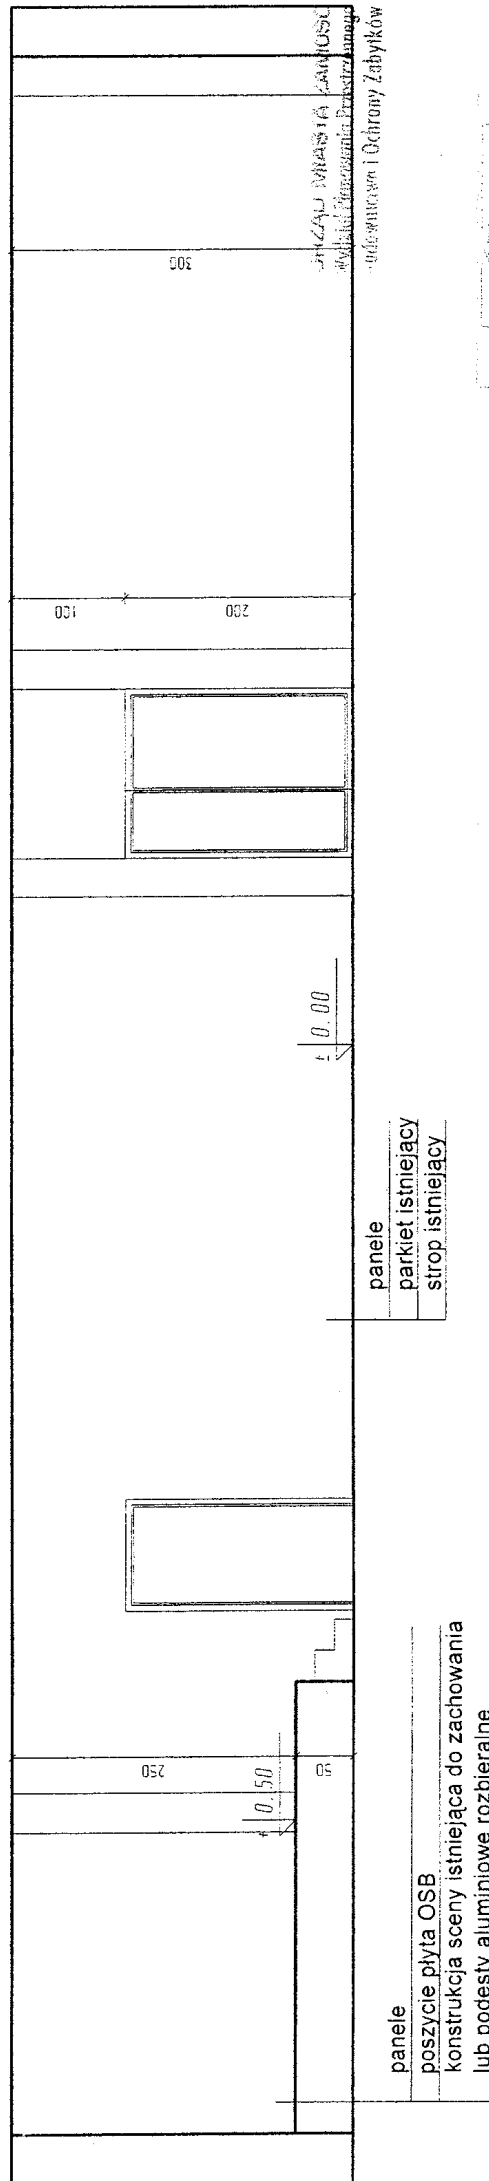


ARCHITECTURA E FRAUEN
PROJEKTOWA
mgr inż. ZUZANA FIOŁEK-JADRUSZCZAK
tel. 71 434 0884 527 12 07
e-mail: arch@poczta.onet.pl www.frauen.pl

 ARCHITEKTONICZNA PRACOWNIA PROJEKTOWA - mgr inż. LILIANA FIJOLEK-JEDRUSZCZAK, 22-400 Zamość, ul. Ciesielskiego 18a/2, tel./fax: (0-34) 82-112-07, 0-606-046-783		INWESTOR: Bursa Międzynarodowa nr. 2 ul. Szczepańskie 41, 22-400 Zamość	
PROJEKTANT: mgr inż. Liliana Fiolek-Jedruszczak		MIEJSCOWOŚĆ: ul. Szczepańskiej w Zamościu	
MAGDALENA		PRZEKROJ PRZESZŁĄ KONFERENCYJNA	
			
PRACOWNIA PROJEKTOWA		STADIUM I BRANŻA	
mgr inż. Liliana Fiolek-Jedruszczak		PROJEKT BUDOWLANY	
RYSUNEK NR 6		RYSUNEK NR 6	

PROJEKT BUDOWLANY PRZEBUDOWY SALI KONFERENCYJNEJ
WRAZ Z ZADASZENIEM WEJŚCIA DO SKLEPIKU W BUDYNKU
BURSY MIĘDZYSZKOLEJ NR 2 W ZAMOŚCI

SKALA 1:50

RZUT PRZYZIEMIA

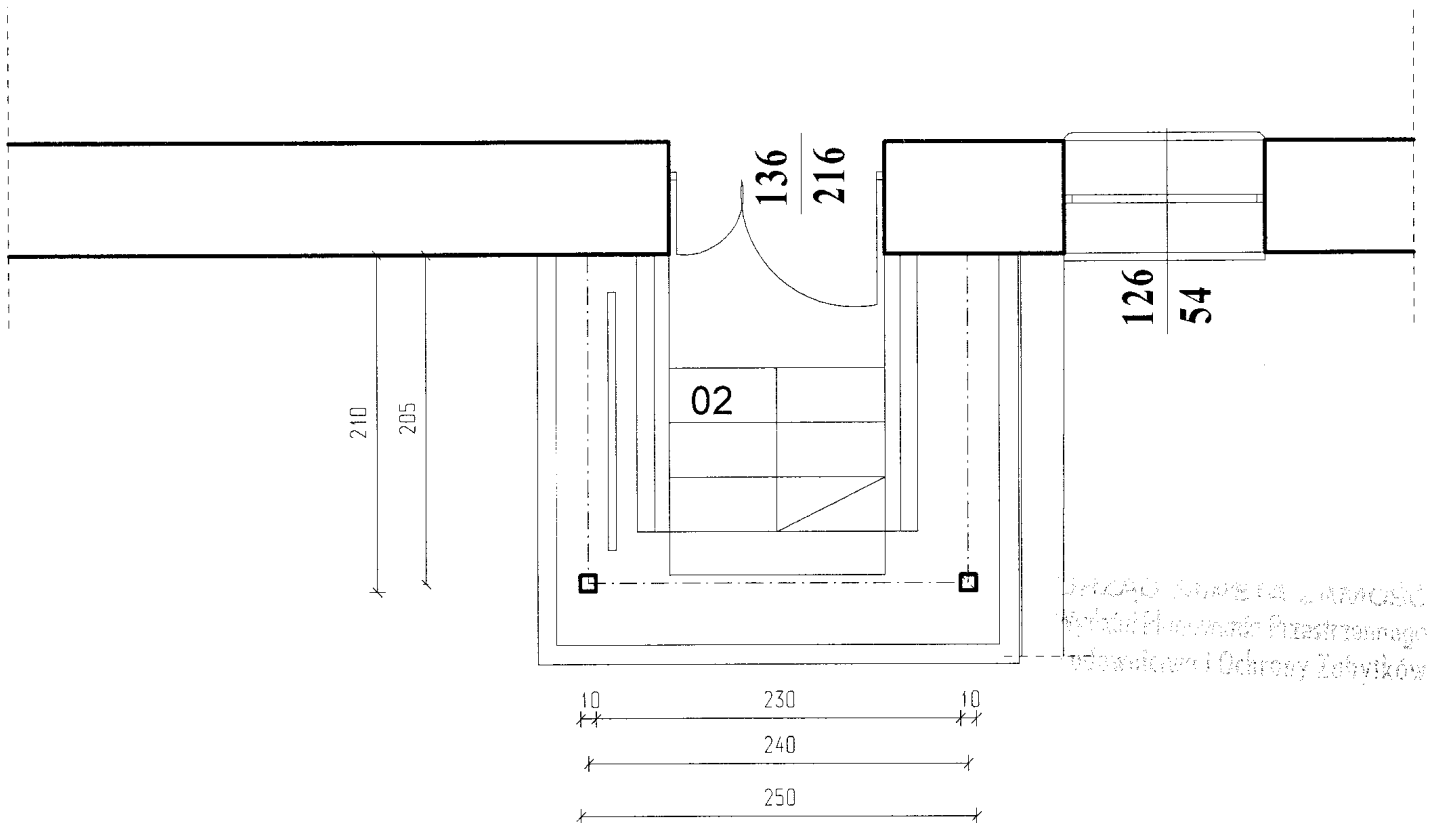

BRANŻA ARCHIT. I ZAMOŚĆ
Wydział Planowania Przestrzennego
Urbanistyka i Ochrony Zabytków

PROJEKTANT
mgr inż. LILIANA FIJOŁEK-JĘDRUSZCZAK
ul. Szczepańska 41, 22-400 Zamość
tel./fax: 06-84-621-12-07
e-mail: l.fiolek@poczta.onet.pl

Stal S235JR
Beton C10/15


Drewno sosnowe klasy K-27


ARCHITEKTONICZNA PRACOWNIA PROJEKTOWA - mgr inż. LILIANA FIJOŁEK-JĘDRUSZCZAK, 22-400 Zamość, ul. Czarnieckiego 16a/2, tel./fax: (0-84) 62-712-07, 0-608-048-789				
NAZWISKO I IMIE: mgr inż. Liliana Fijołek-Jędruszczak	PROJEKTANT:	 upr. projektowe BGPH.VI-83-82.11/89	MIEJSCOWOŚĆ: Dz. nr 19/1 przy ul. Szczepańskiej w Zamościu	INWESTOR: Bursa Międzyszkolna nr 2 ul. Szczepańska 41, 22-400 Zamość
PODPIS I DATA: listopad 2010	RZUT PRZYZIEMIA			
	 OPRACOWANIE GRAFICZNE: PROGRAM MegaCad			STADIUM I BRANŻA PROJEKT BUDOWLANY
				SKALA RYS. 1:50 RYSUNEK NR 7

PROJEKT BUDOWLANY PRZEBUDOWY SALI KONFERENCYJNEJ
WRAZ Z ZADASZENIEM WEJŚCIA DO SKLEPIKU W BUDYNKU
BURSY MIĘDZYSZKOLEJ NR 2 W ZAMOŚCIU

SKALA 1:50


RZUT DACHU

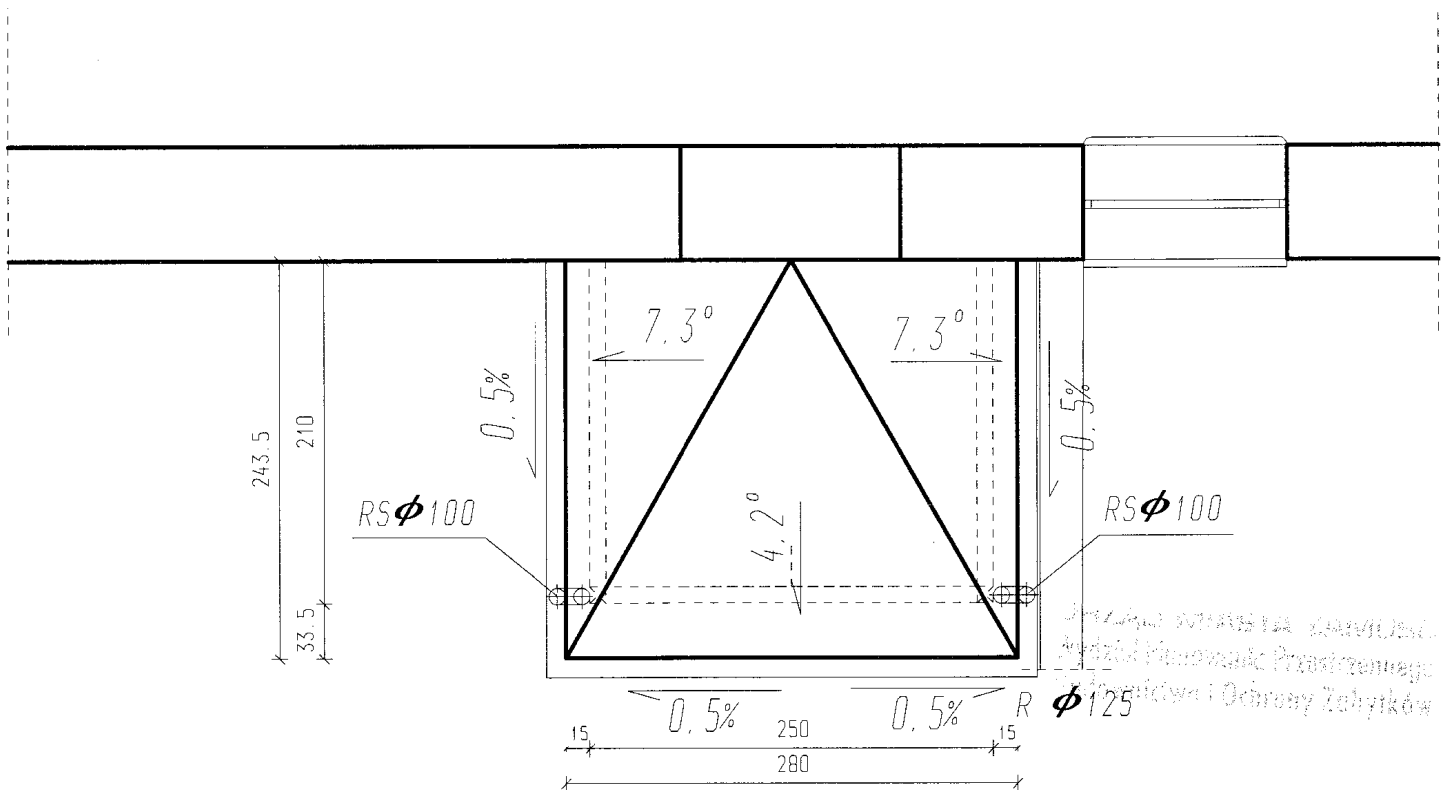

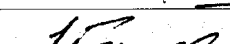
ARCHITEKTONICZNA PRACOWNIA PROJEKTOWA - mgr inż. LILIANA FIJOŁEK-JĘDRUSZCZAK, 22-400 Zamość, ul. Czarnieckiego 16a/2, tel./fax: (0-84) 62-712-07, 0-608-048-789					
NAZWISKO I IMIE:	PROJEKTANT:	PODPIS I DATA:  mgr inż. Liliana Fijołek-Jędruszcza listopad 2010	upr. projektowa BGI K 01-6637/11/89	MIEJSCOWOŚĆ: Dz. nr 19/1 przy ul. Szczepkowskiej w Zamościu	INWESTOR: Bursa Międzyszkolna nr 2 ul. Szczepkowska 41, 22-400 Zamość
			RZUT DACHU		
			 OPRACOWANIE GRAFICZNE: PROGRAM MegaCad	STADIUM I BRANŻA	SKALA RYS. 1:50
				PROJEKT BUDOWLANY	RYSUNEK NR 8

ELEWACJE

SKALA 1:50

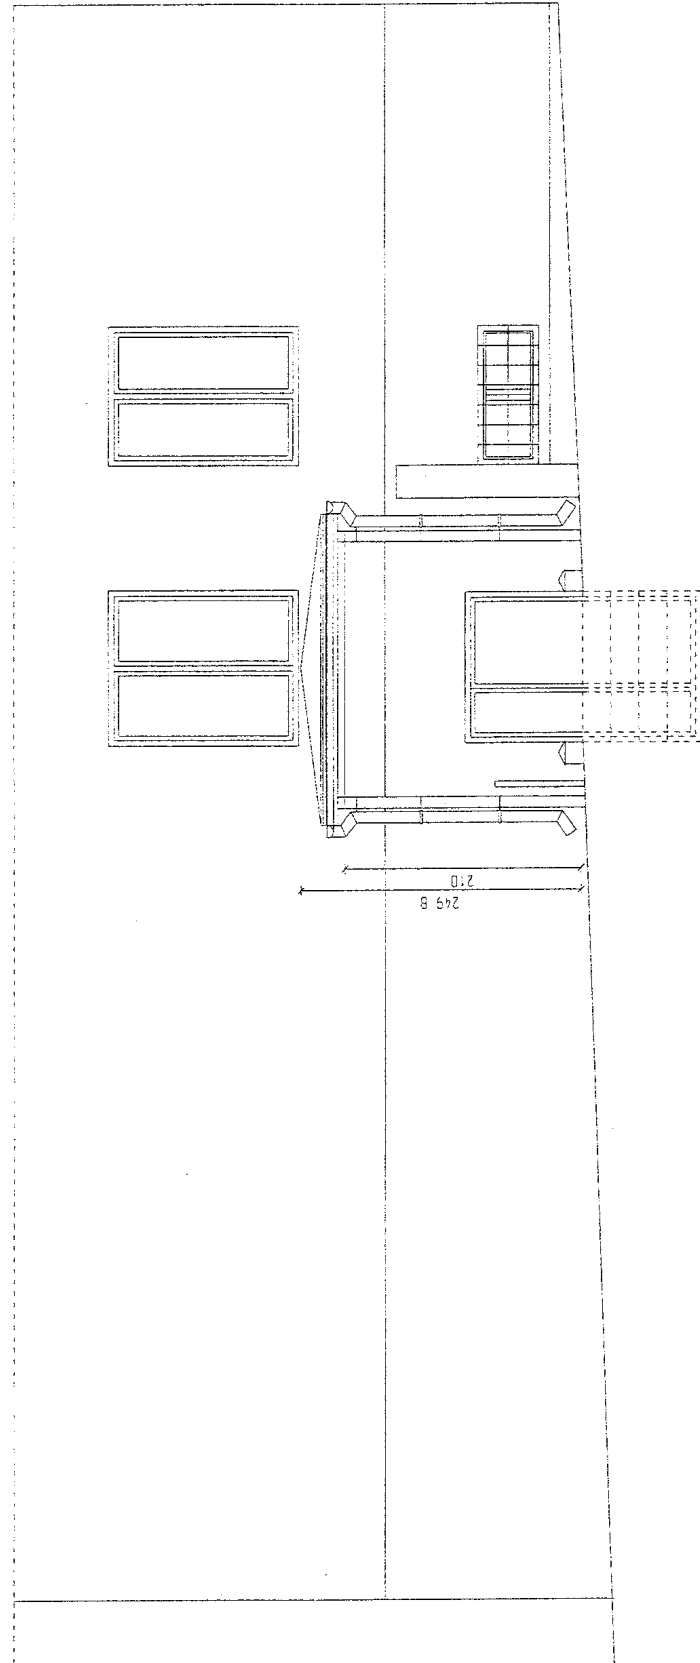

ELEWACJA BOCZNA

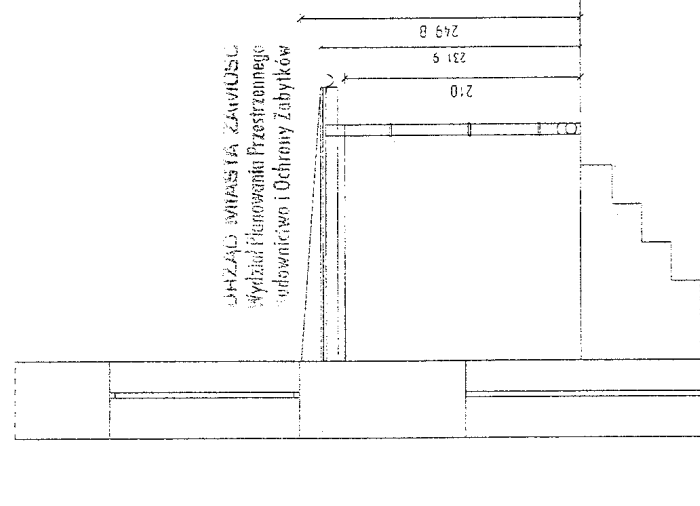


ELEWACJA FRONTOWA

ARCHITEKTONICZNA PRACOWNIA PROJEKTOWA
mgr inż. LILIANA FIJOLEK-JEDRUSZCZAK
tel./fax (094) 624-12-07
miej. architek. projekt. - województwo pomorskie



ARCHITEKTONICZNA PRACOWNIA PROJEKTOWA - mgr inż. LILIANA FIJOLEK-JEDRUSZCZAK, 22-400 Zamość, ul. Czerwonego 16a/2, tel/fax: 0-64) 624-12-07, 0-688-948-789		INWESTOR: Bursa Międzyszkolejowa nr 2 ul. Szczecińska 41, 22-400 Zamość	
PROJEKTANT: mgr inż. Liliana Fiolek-Jedruszczak	Sup. projekt. i wykon. inż. Liliana Fiolek-Jedruszczak, 07/71/1999	MIEJSCOWOŚĆ: Dz. nr 191 przy ul. Szczecińskiej w Zamościu	ELEWACJE
WYKONANIE GRAFICZNE: mgr inż. Liliana Fiolek-Jedruszczak	mgr inż. Liliana Fiolek-Jedruszczak, 07/71/1999	OPRACOWANIE GRAFICZNE: PROGRAM MegaCad	STADIUM I BRANŻA PROJEKT BUDOWLANY RYSUNEK NR 9
SKALA RYS. 1:50		SKALA RYS. 1:50	

SKALA 1:50

Instytut Techniki Zdrowotnej
Wydział Planowania Przestrzennego
Budownictwa i Ochrony Zabudowy





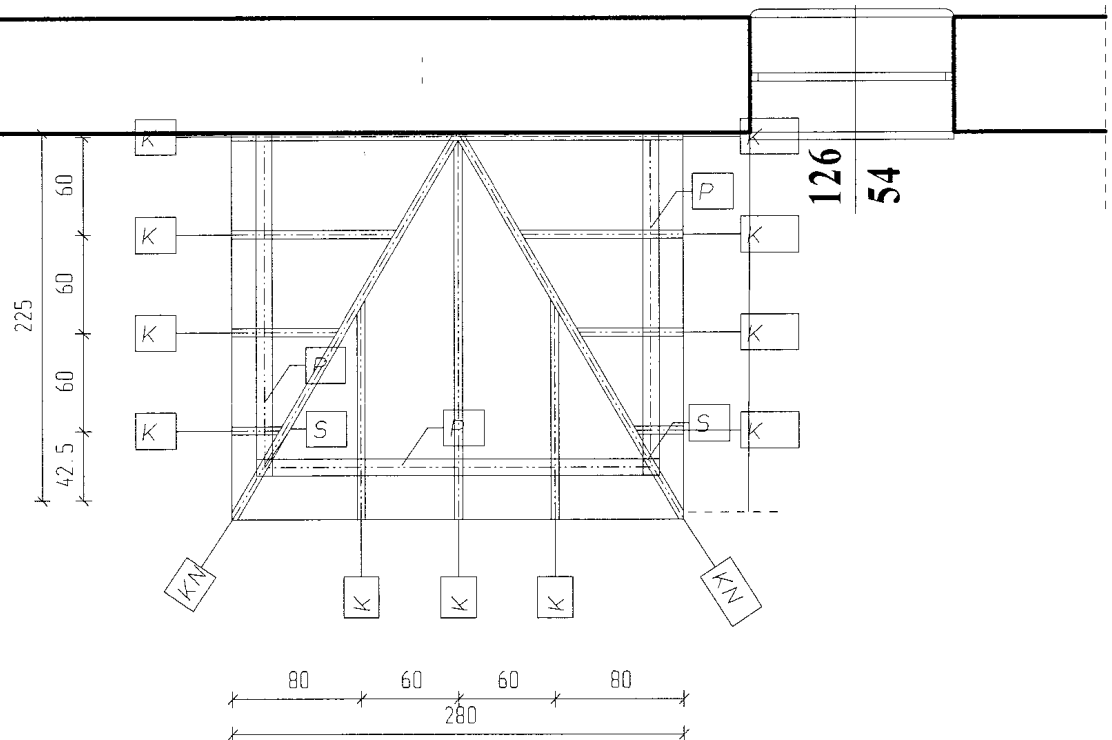


Drewno sosnowe klasy K-27

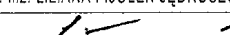 ARCHITEKTONICZNA PRACOWNIA PROJEKTOWA - mgr inż. LILIANA FIJOŁEK-JĘDRUSZCZAK, 22-400 Zamość, ul.Czarnieckiego 16a/2, tel./fax: (0-84) 62-712-07, 0-608-048-789					
NAZWISKO I IMIE: mgr inż. Liliana Fijołek-Jędruszcza	PROJEKTANT:	 Długość: 111/1/89 ul. Szczepkowskiej w Zamościu	MIEJSCOWOŚĆ: Dz. nr 19/1 przy ul. Szczepkowskiej w Zamościu	INWESTOR: Bursa Międzyszkolna nr 2 ul. Szczepkowska 41, 22-400 Zamość	
	RZUT WIĘŻBY DACHOWEJ				
	 OPRACOWANIE GRAFICZNE: PROGRAM MegaCad		STADIUM I BRANŻA PROJEKT BUDOWLANY	SKALA RYS. 1:50 RYSUNEK NR 10	
	listopad 2010				

ELEMENTY KONSTRUKCYJNE SCENY


SKALA 1:25

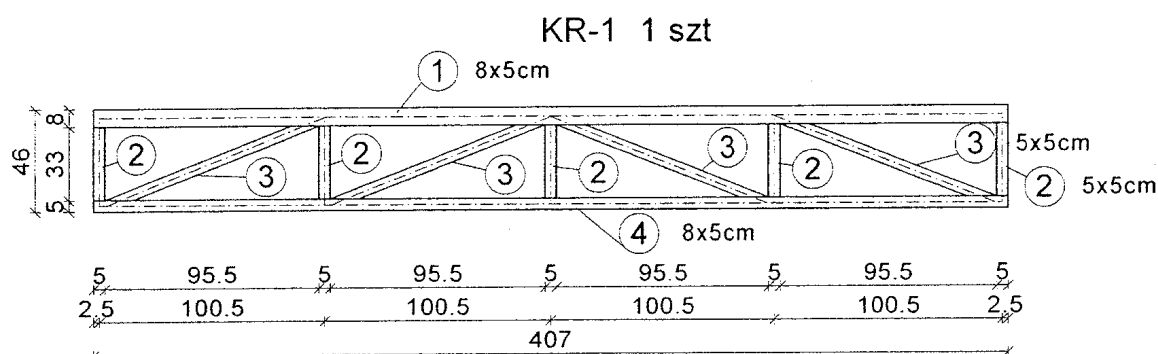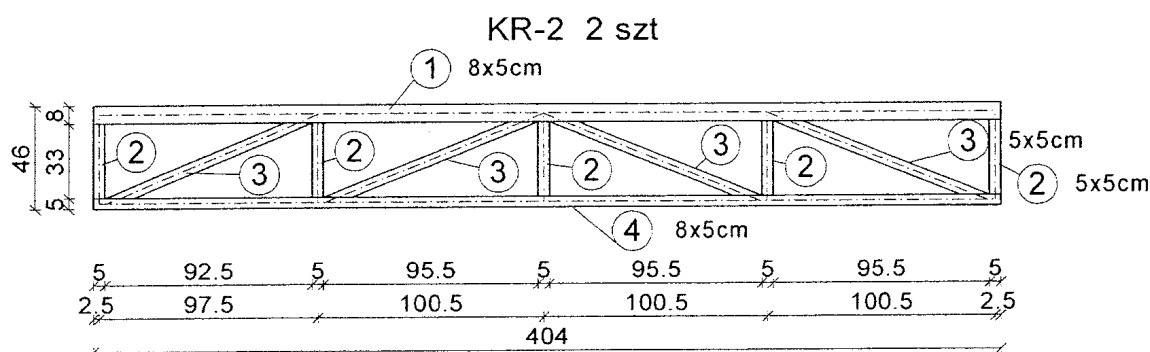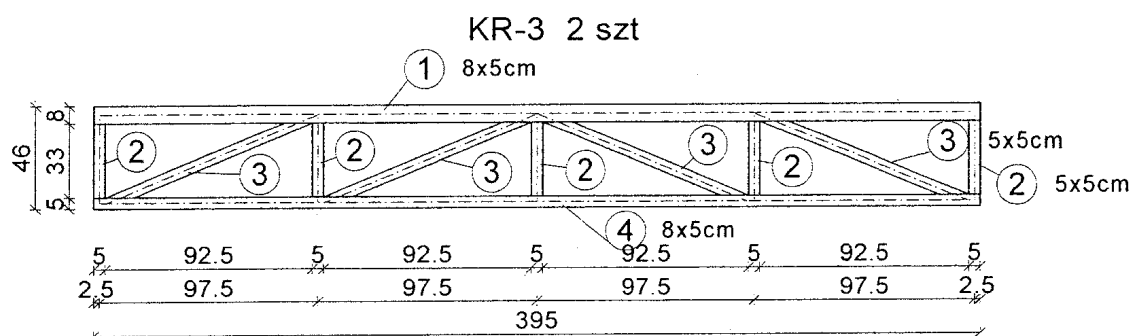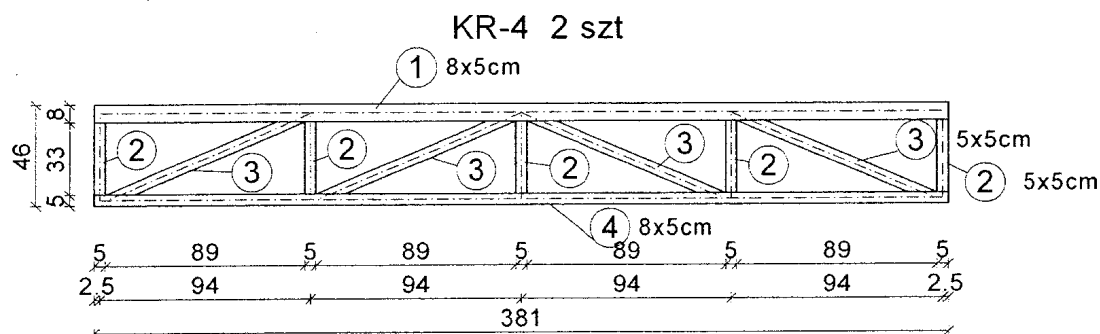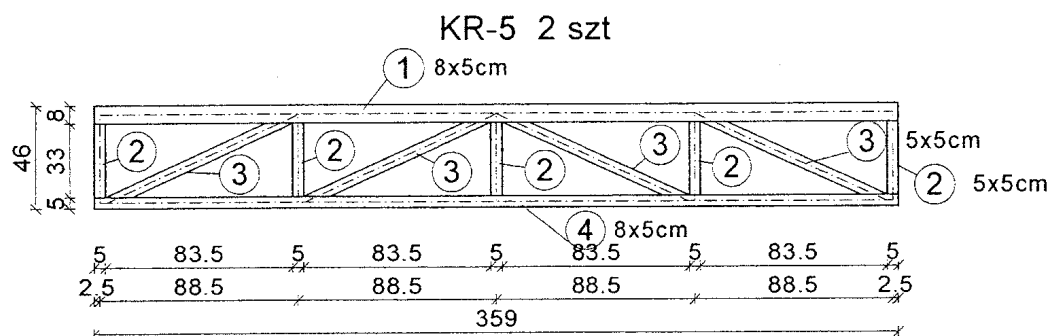

PROJEKT BUDOWLANY MODERNIZACJI SALI KONFERENCYJNEJ
WRAZ Z ZADASZENIEM WEJŚCIA DO SKLEPIKU W BUDYNKU
BURY MIĘDZYSZKOLEJ NR 2 W ZAMOŚCIU


SKALA 1:50

RZUT KONSTRUKCYJNY SCENY

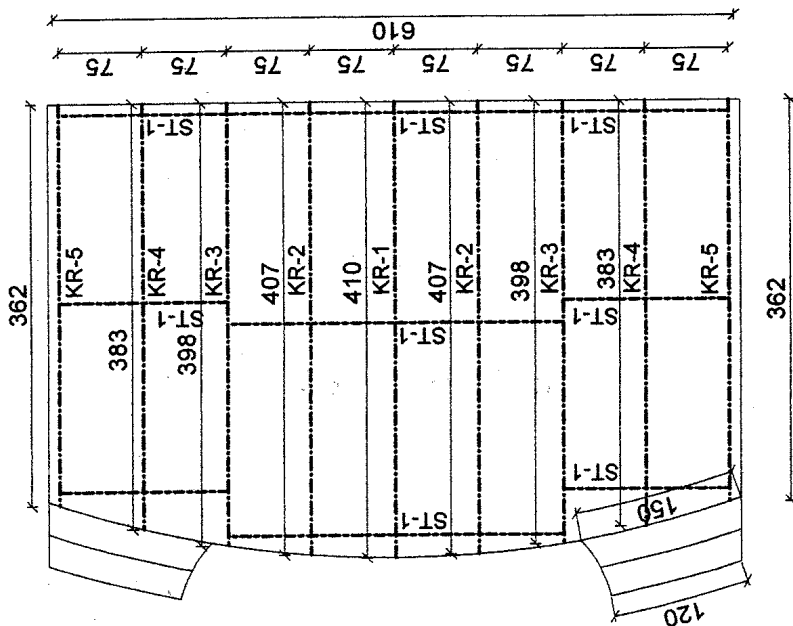

PRZEKRÓJ PRZECZ SCENĘ

skala 1:25

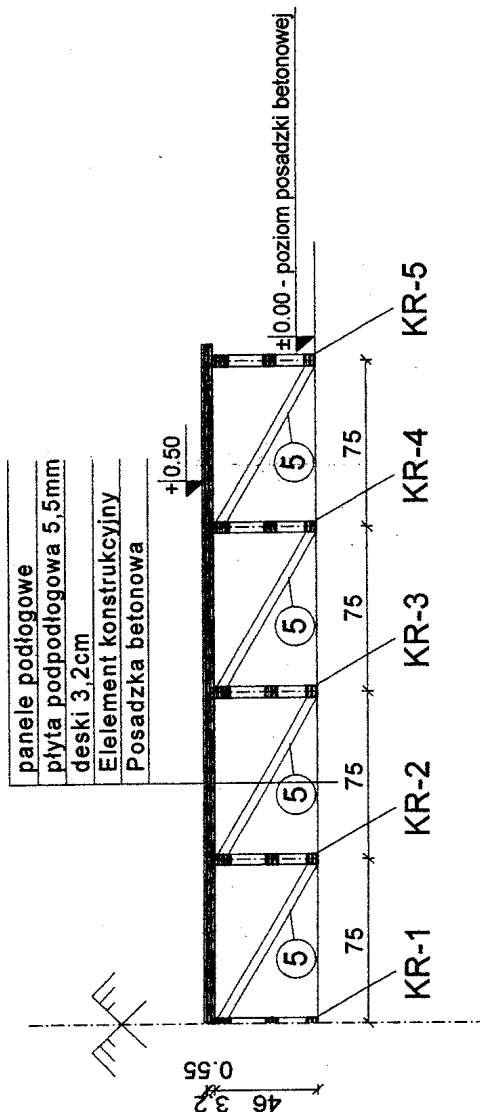


DREWNO SOSNWE K27

- 1 element 8x5cm
- 2 element 5x5cm
- 3 element 5x5cm
- 4 element 5x5cm
- 5 element 5x5cm

KONSTRUKCJA SCHODKÓW

skala 1:25

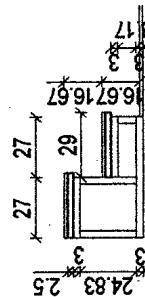

ARCHITEKTONICZNA PRACOWNIA PROJEKTOWA
PROJEKTOWA
mgr inż. LILIANA FIOLEK-JEDRUSZCZAK
tel./fax (084) 827-12-07
e-mail: ap@pwa.onet.pl www.projekt.cor.pl

ARCHITEKTONICZNA PRACOWNIA PROJEKTOWA mgr inż. LILIANA FIOLEK-JEDRUSZCZAK 22-400 Zamość, ul. Cmentarna 16/2, tel/fax (084) 827-12-07, 0-800-044-708

PROJEKTANT: mgr inż. Liliana Fiolek-Jedrusszczak, ul. Cmentarna 16/2, 22-400 Zamość, tel/fax (084) 827-12-07, e-mail: ap@pwa.onet.pl

MIEJSCOWOŚĆ: ul. Cmentarna 16/2, 22-400 Zamość

INWESTOR: Bursza Międzyzakońska nr. 2 ul. Szczepańska 41, 22-400 Zamość

RZUT KONSTRUKCYJNY SCENY

WZROST 2010

STADIUM I BRANŻA
PROJEKT BUDOWLANY
RYSUNEK NR 6

SKALA RYS. 1:50