

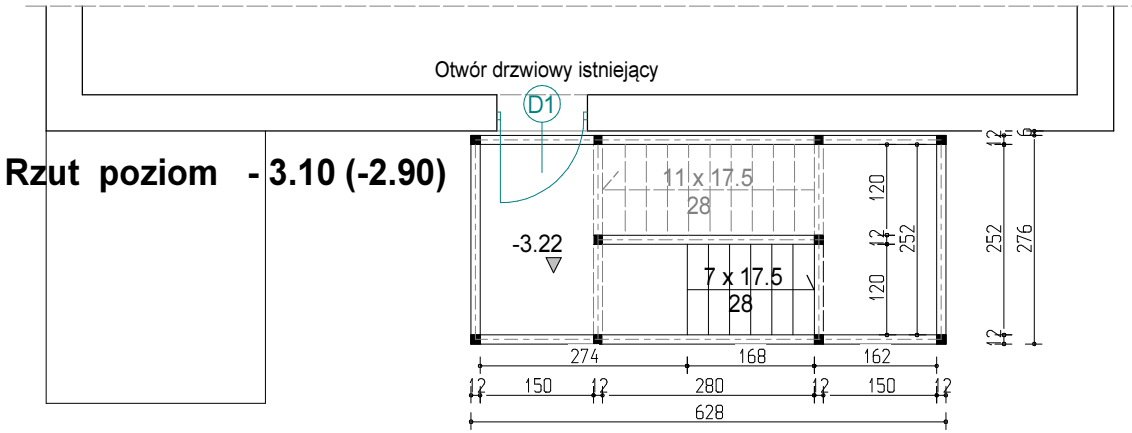


Rzut poziom - 3.10 (-2.90)

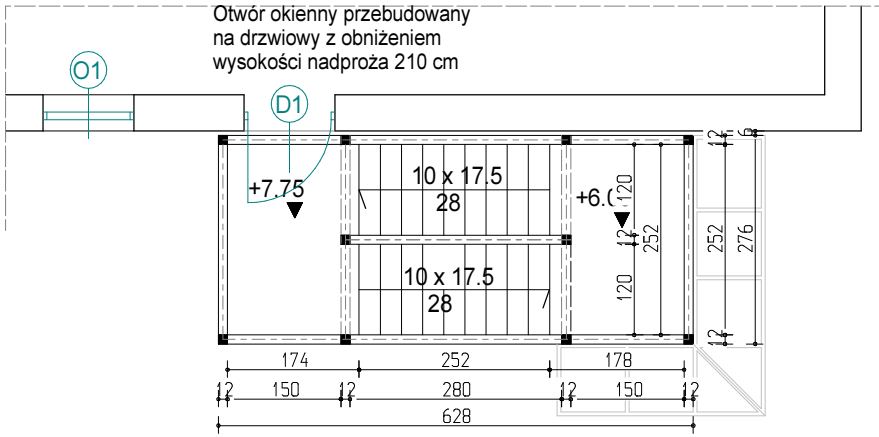


Rzut poziom + 7.75

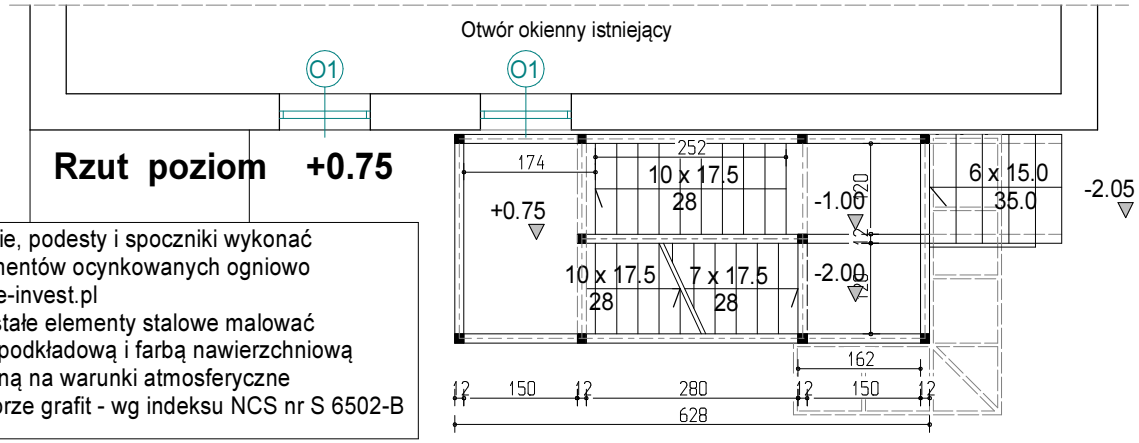


Rzut poziom +0.75

Stopnie, podesty i spoczniki wykonać
z elementów ocynkowanych ogniowo
www.e-invest.pl
Pozostałe elementy stalowe malować
farbą podkładową i farbą nawierzchniową
odporną na warunki atmosferyczne
w kolorze grafit - wg indeksu NCS nr S 6502-B

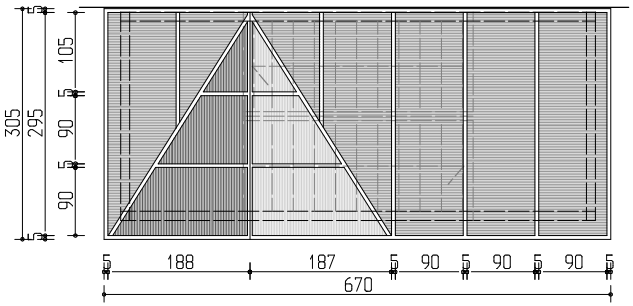

Rzut dachu

skala **1:75**

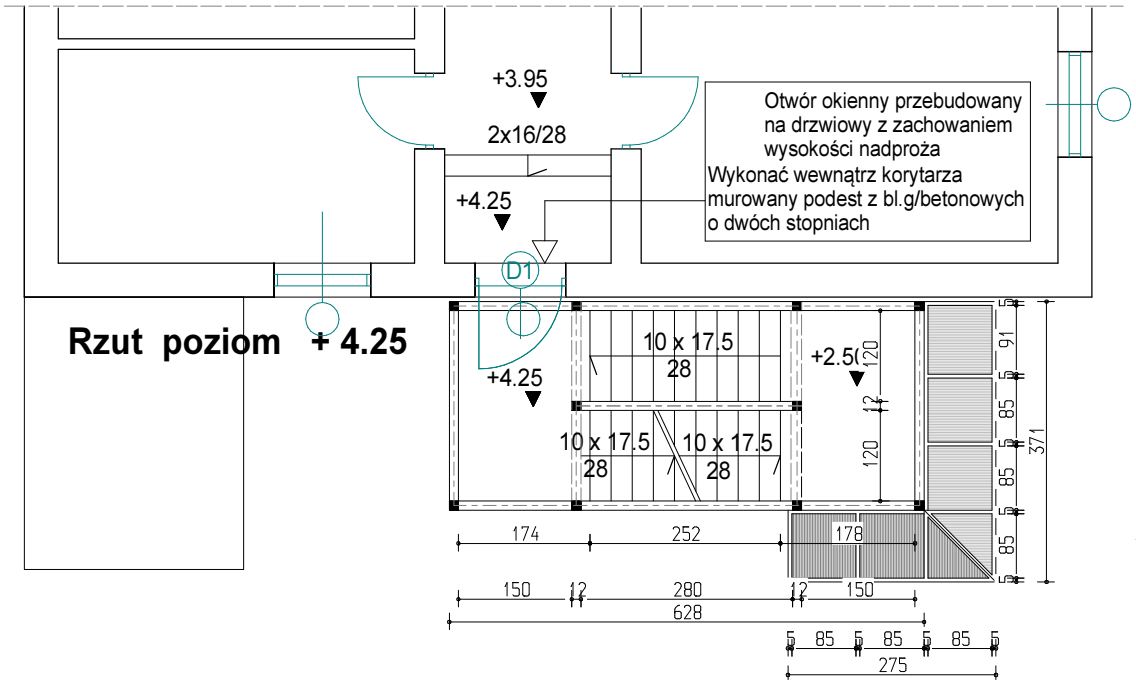

Rzut poziom + 4.25

Fundamenty i konstrukcja stalowa **UWAGA!**
wg części konstrukcyjnej

PROJEKT BUDOWLANY rozbudowy budynku o dwie klatki schodowe

Klatka ZACH architektura

Rzuty poszczególnych poziomów

Adres: ul.Szczebrzeska 41 - działka nr 8-19/1 i 8-19/5
Inwestor: Bursa Międzyszkolna Nr 2 - ul Szczebrzeska 41 22-400 Zamość

arch.Jan BURMAS
upr.bud. nr UAN-II-8386/1/86

Rys.nr **3**