


Siłownia – rzut


Skala 1:100

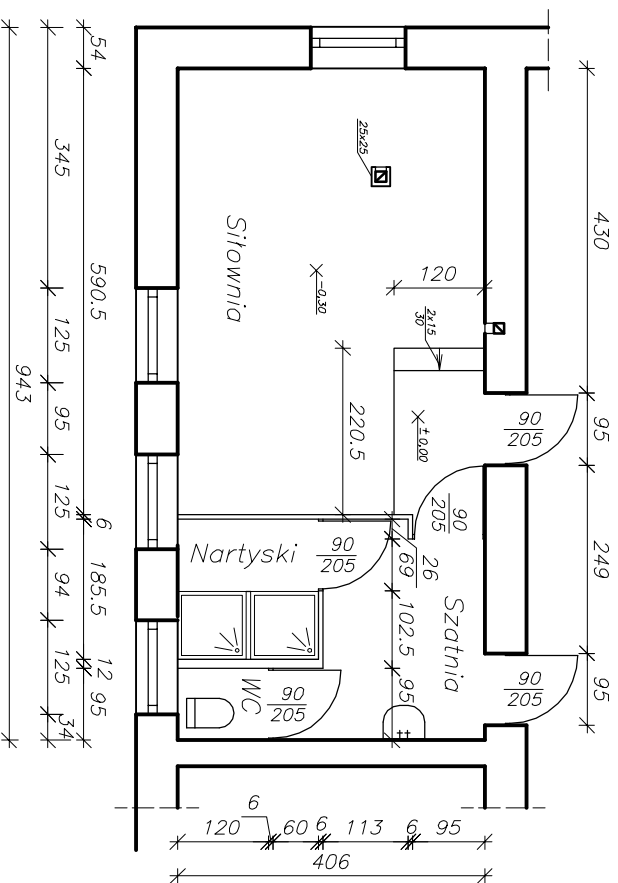

Zamawiający	Bursa Miedzyszkolna Nr 2 w Zamościu		
Opracowanie	Siłownia—rob. remontowe	Skala 1:100	
Adres	ul. Szczepirzeska 41	22–400 Zamość	
Element	Siłownia	Nr rys.	
Opracował	mgr inż. Jarosław Proć	2	

Inwentaryzacja

Skala 1:100

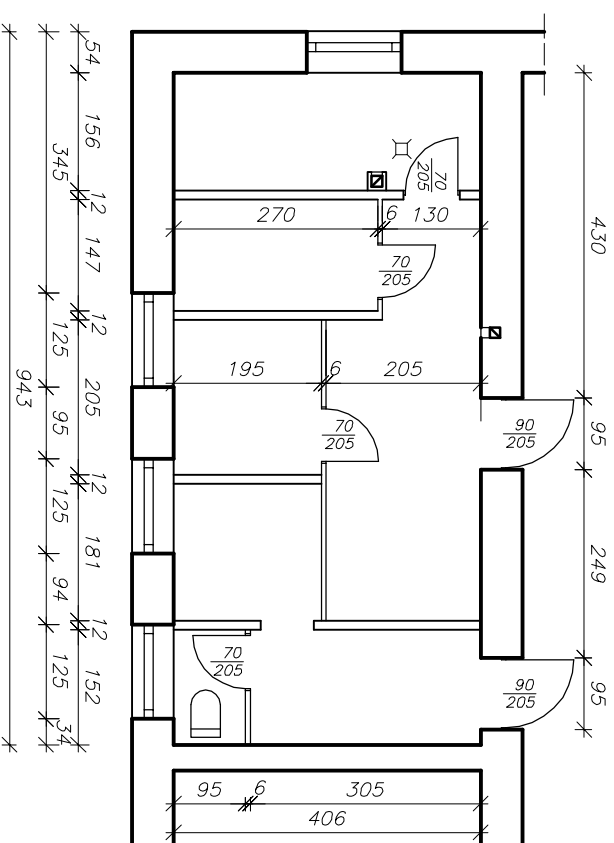

Zamawiający	Bursa Miedzyszkolna Nr 2 w Zamościu		
Opracowanie	Siłownia—rob. remontowe	Skala 1:100	
Adres	ul. Szczepirzeska 41	22–400 Zamość	
Element	Inwentaryzacja	Nr rys.	
Opracował	mgr inż. Jarosław Proć	1	