


RAMA W OSI "C"

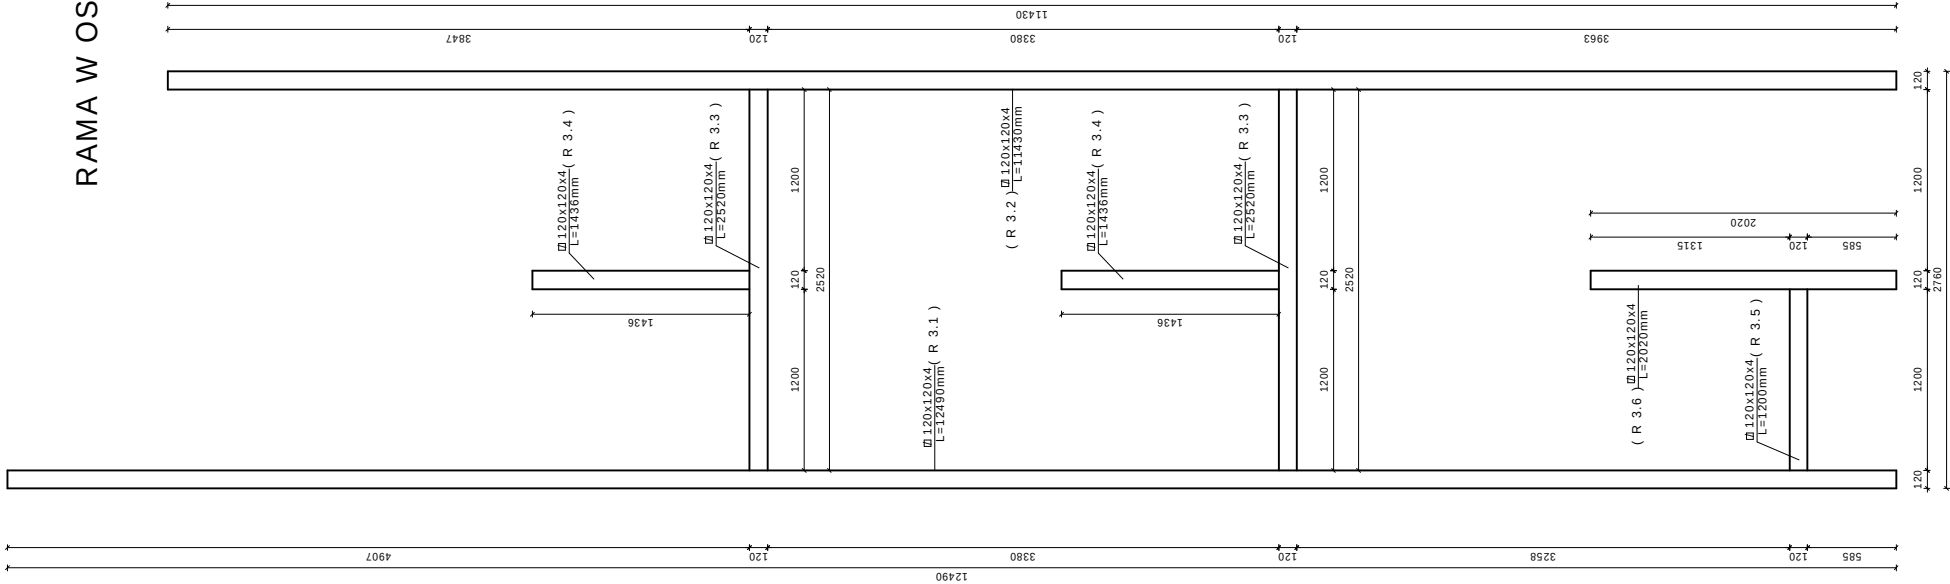

NR	PROFIL	SZT	DŁUGOŚĆ mm	CIĘŻAR	
				techn	182L
3.1	Ø120x120x4	1	1290	14,25	179,12
3.2	Ø120x120x4	1	1290	14,25	162,88
3.3	Ø120x120x4	2	1436	14,25	20,46
3.4	Ø120x120x4	2	1436	14,25	20,46
3.5	Ø120x120x4	1	1200	14,25	17,10
3.6	Ø120x120x4	1	2020	14,25	28,79
RAZEM					
DODATEK NA SPÓINY 1.8*				KG	500,63
GRUBOŚĆ				KG	9,01
				KG	509,64

1. STAL S235
2. LEPKOCIEŚĆ
3. NIEODNACZONE SPÓINY
4. ZEPPEL
- WG OPISU TECHNICZNEGO

PROJEKT WARSZTATOWY

Opiek: ROZWIĄDZAJĄCY

Adres: 22-400 Zamosć, ul. Szczepińska 41

Inwestor: 22-400 Zamosć, ul. Szczepińska 41

SKALA 1:25

DATA 20.09.2024

RYS. 4