


BELKA BIEGOWA "S1" 8 szt.

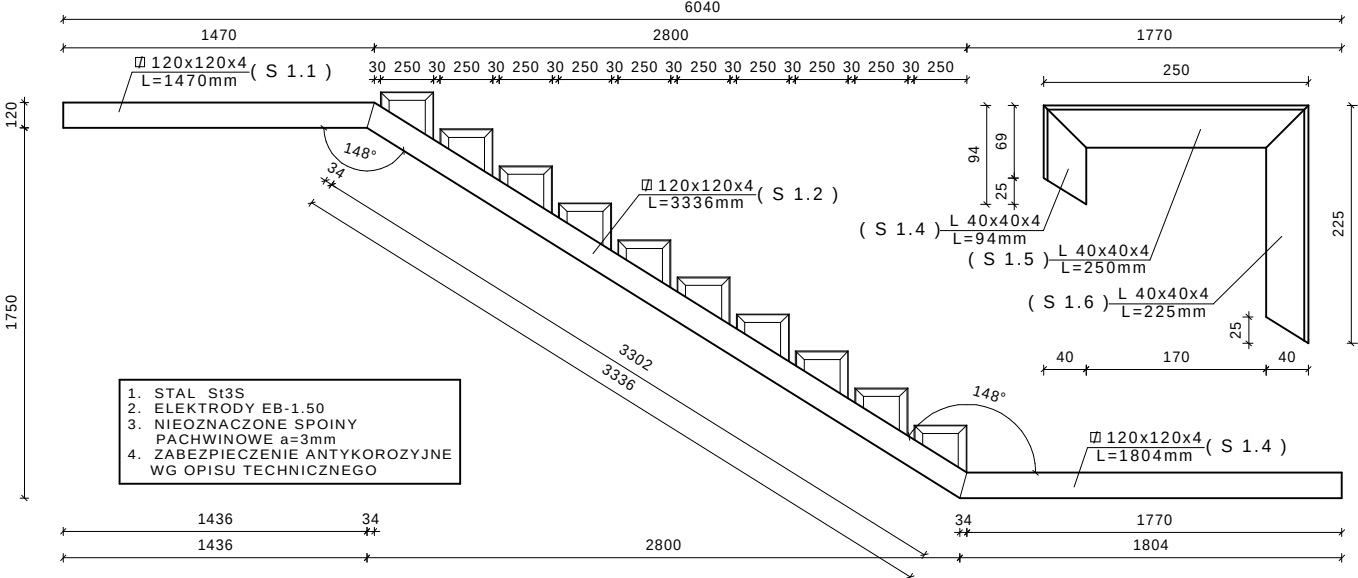


ZESTAWIENIE STALI
DLA POJEDYŃCZEJ BELKI BIEGOWEJ "S1"

NR	PROFIL	SZT	DŁUGOŚĆ mm	CIĘŻAR		
				Jedn.	1 szt.	ogółem
1.1	120x120x4	1	1470	14.25	20.95	20.95
1.2	120x120x4	1	3336	14.25	47.54	47.54
1.3	120x120x4	1	1804	14.25	25.71	25.71
1.4	40x40x4	10	94	2.25	0.21	2.10
1.5	40x40x4	10	250	2.25	0.56	5.60
1.6	40x40x4	10	225	2.25	0.51	5.10
RAZEM					KG	107.00
DODATEK NA SPOINY 1.8%					KG	1.93
OGÓŁEM					KG	108.93

ZESTAWIENIE STALI
DLA POJEDYŃCZEJ BELKI BIEGOWEJ "S2"

NR	PROFIL	SZT	DŁUGOŚĆ mm	CIĘŻAR		
				Jedn.	1 szt.	ogółem
2.1	120x120x4	1	1470	14.25	20.95	20.95
2.2	120x120x4	1	3336	14.25	47.54	47.54
2.3	120x120x4	1	1554	14.25	22.14	22.14
2.4	120x120x4	1	1929	14.25	27.49	27.49
2.5	120x120x4	1	395	14.25	5.63	5.63
2.6	40x40x4	10	94	2.25	0.21	2.10
2.7	40x40x4	10	250	2.25	0.56	5.60
2.8	40x40x4	10	225	2.25	0.51	5.10
2.9	40x40x4	5	80	2.25	0.18	0.90
2.10	40x40x4	5	320	2.25	0.72	3.60
2.11	40x40x4	5	200	2.25	0.45	2.25
RAZEM					KG	143.30
DODATEK NA SPOINY 1.8%					KG	2.58
OGÓŁEM					KG	145.88

BELKA BIEGOWA "S2" 2 szt.

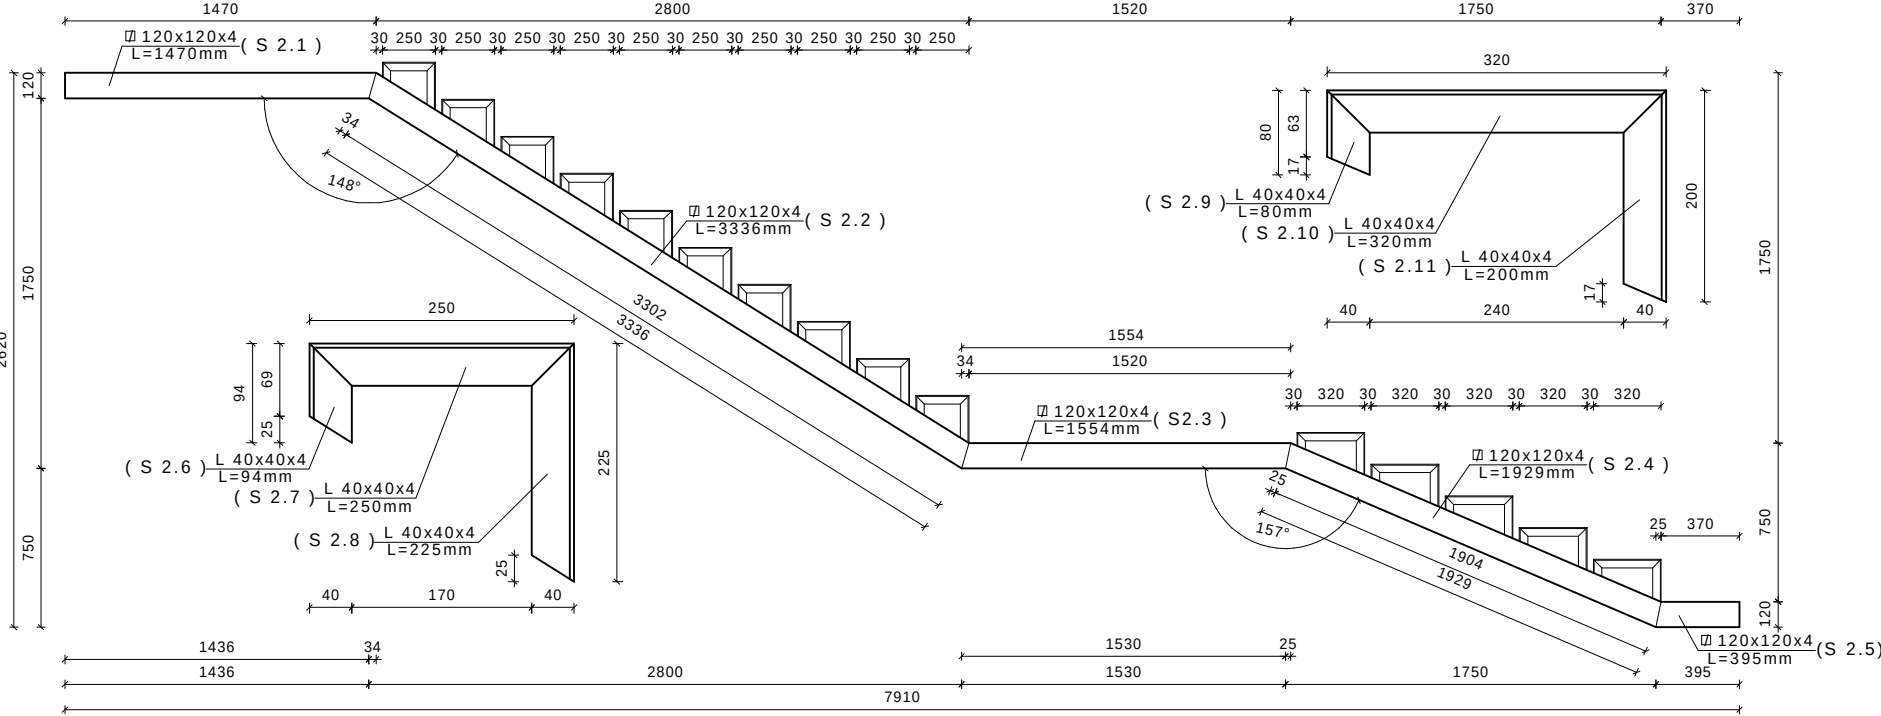

PROJEKT WARSZTATOWY

Obiekt: ROZBUDOWA BUDYNKU O DWIE ZEWNĘTRZNE KLATKI SCHODOWE

Adres: 22-400 Zamość, ul. Szczepieńska 41

Inwestor: BURSA MIEDZYSZKOLNA NR 2 22-400 Zamość, ul. Szczepieńska 41

Projektował: z. Mieczysław FURLEPA LUB.0110/POCK/04

SKALA 1:25

DATA 20.09.2012r

RYS. 6

BELKI BIEGOWE