
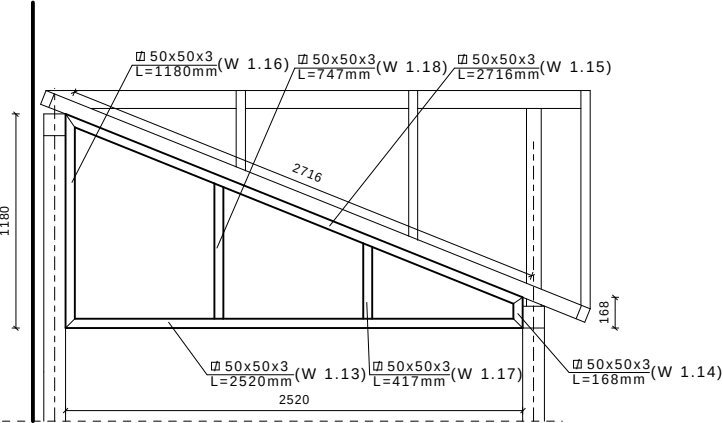


WIĘŻBA DACHOWA

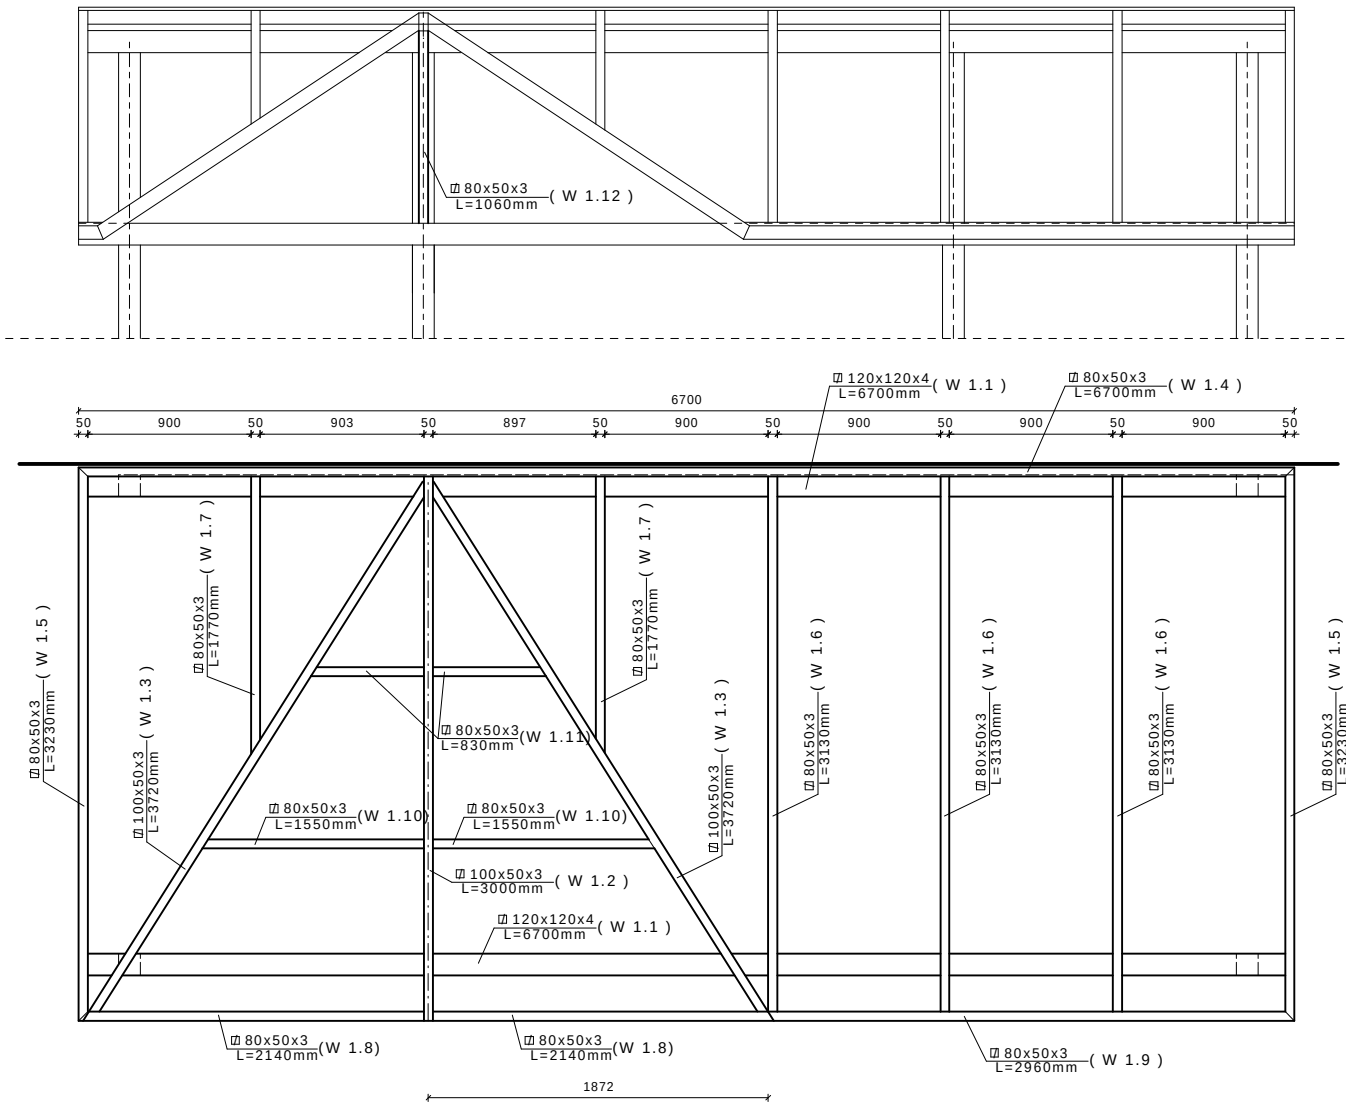

1. STAL St3S
2. ELEKTRODY EB-1.50
3. NIEOZNACZONE SPOINY
4. PACHWINOWE a=3mm
5. ZABEZPIECZENIE ANTYKOROZYJNE WG OPISU TECHNICZNEGO

NR	PROFIL	SZT	DŁUGOŚĆ mm	CIĘŻAR		
				Jedn.	1 szt.	ogółem
1.1	120x120x4	2	6700	12.25	95.47	190.94
1.2	100x50x3	1	3000	6.60	19.80	19.80
1.3	100x50x3	2	3720	6.60	24.55	49.10
1.4	80x50x3	1	6700	5.66	37.92	37.92
1.5	80x50x3	2	3230	5.66	18.28	36.56
1.6	80x50x3	3	3130	5.66	17.72	53.16
1.7	80x50x3	2	1770	5.66	10.02	20.04
1.8	80x50x3	2	2140	5.66	12.11	24.22
1.9	80x50x3	1	2960	5.66	16.75	16.75
1.10	80x50x3	2	1550	5.66	8.77	17.54
1.11	80x50x3	2	830	5.66	4.70	9.40
1.12	80x50x3	1	1060	5.66	6.00	6.00
1.13	80x50x3	2	2520	4.25	10.71	21.42
1.14	80x50x3	2	168	4.25	0.71	1.42
1.15	80x50x3	2	2716	4.25	11.54	23.08
1.16	80x50x3	2	1180	4.25	5.02	10.04
1.17	80x50x3	2	417	4.25	1.77	3.54
1.18	80x50x3	2	747	4.25	3.17	6.34
RAZEM				kG	547.27	
DODATEK NA SPOINY 1.8*				kG	9.85	
OGÓŁEM				kG	557.12	

PROJEKT WARSZTATOWY		
Objekt:	ROZBUDOWA BUDYNKU O DWIE ZEWNĘTRZNE KLATKI SCHODOWE	SKALA 1:25
Adres:	22-400 Zamość, ul. Szczepieńska 41	DATA 20.09.2012r
Inwestor:	BURSA MIĘDZYSZKOLNA NR 2 22-400 Zamość, ul. Szczepieńska 41	RYŚ 7
ZADASZENIE KLATKI SCHODOWEJ		
Projektował: mgr inż. Mieczysław FURLEPA LUB/0110/POOK/04		