




DASZEK NAD WEJŚCIEM

1. STAL St3S
2. ELEKTRODY EB-1.50
3. NIEOZNACZONE SPOINY
PACHWINOWE a=3mm
4. ZABEZPIECZENIE ANTYKOROZYJNE
WG OPISU TECHNICZNEGO

NR	PROFIL	SZT	DŁUGOŚĆ mm	CIĘŻAR		
				jedn.	1 szt.	ogółem
1.1	Ø50x50x3	2	2810	4,25	11,94	23,88
1.2	Ø50x50x3	2	1850	4,25	7,86	15,72
1.3	Ø50x50x3	1	3710	4,25	15,77	15,77
1.4	Ø50x50x3	1	3610	4,25	15,34	15,34
1.5	Ø50x50x3	1	2750	4,25	11,69	11,69
1.6	Ø50x50x3	1	2650	4,25	11,26	11,26
1.7	Ø50x50x3	7	1074	4,25	4,56	4,56
1.8	Ø50x50x3	6	686	4,25	2,92	2,92
1.9	Ø50x50x3	7	750	4,25	3,19	3,19
1.10	Ø50x50x3	8	188	4,25	0,80	0,80
1.11	Ø50x50x3	1	1350	4,25	5,74	5,74
RAZEM					KG	110,87
DODATEK NA SPOINY 1.8*					KG	2,00
OGÓŁEM					KG	112,87

ZESTAWIENIE STALI DLA JEDNEJ KLATKI SCHODOWEJ

L.P.	ELEMENT	SZT.	MASA 1 SZT. [kg]	RAZEM [kg]
1.	RAMA "A"	1	443,32	443,32
2.	RAMA "B"	1	549,33	549,33
3.	RAMA "C"	1	509,64	509,64
4.	RAMA "D"	1	467,98	467,98
5.	BELKA BIEG. "S-1"	8	108,93	871,44
6.	BELKA BIEG. "S-2"	2	145,88	291,76
7.	WIEŻBA DACHOWA	1	557,12	557,12
8.	DASZEK NAD WEJŚCIEM	1	112,87	112,87
OGÓŁEM				3803,46

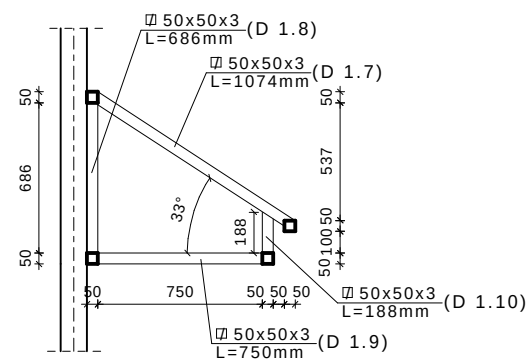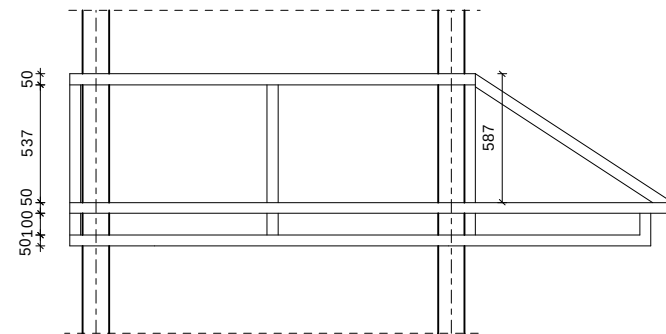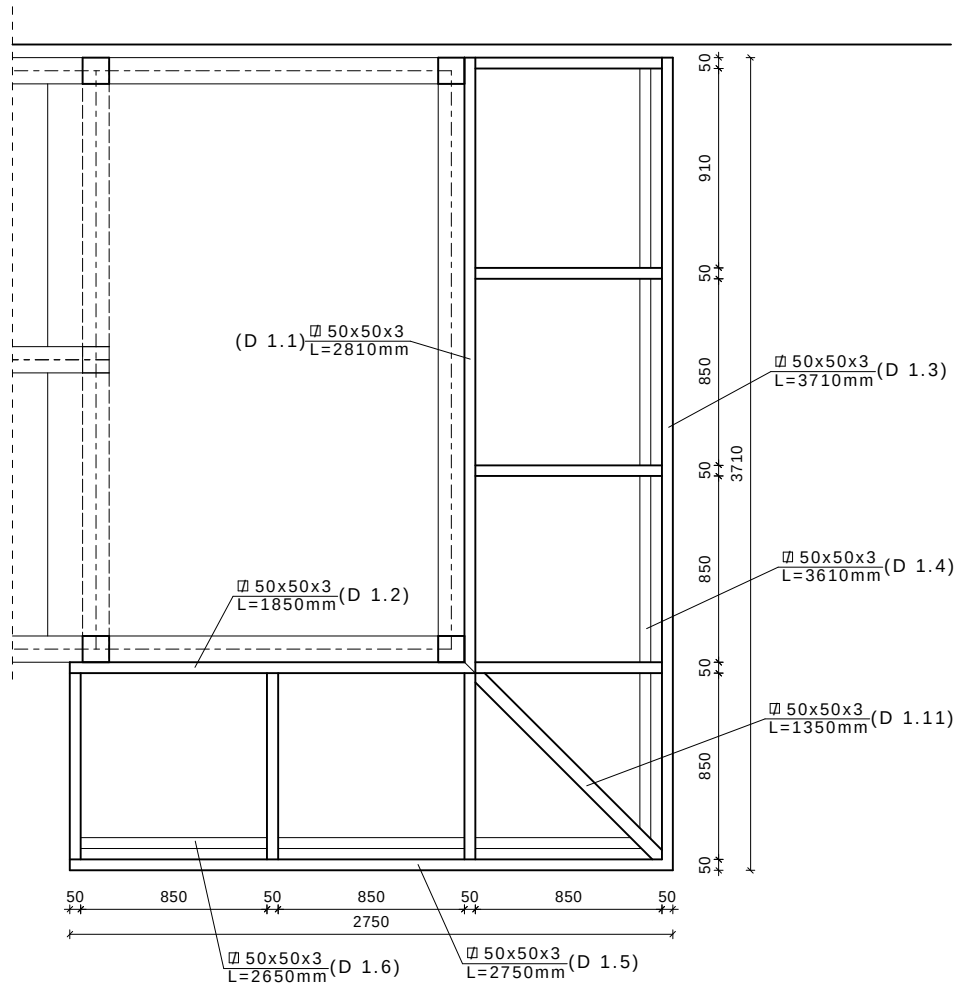

PROJEKT WARSZTATOWY

Objekt:	ROZBUDOWA BUDYNKU O DWIE ZEWNĘTRZNE KLATKI SCHODOWE
Adres:	22-400 Zamość, ul. Szczepzrzeska 41
Inwestor:	BURSA MIĘDZYSZKOLNA NR 2 22-400 Zamość, ul. Szczepzrzeska 41

DASZEK NAD WEJŚCIEM
Projektował:
mgr inż. Mieczysław FURLEPA
LUB/0110/POOK/04

SKALA
1:25

DATA
09.2012r

8