



PRZEKRÓJ PIONOWY

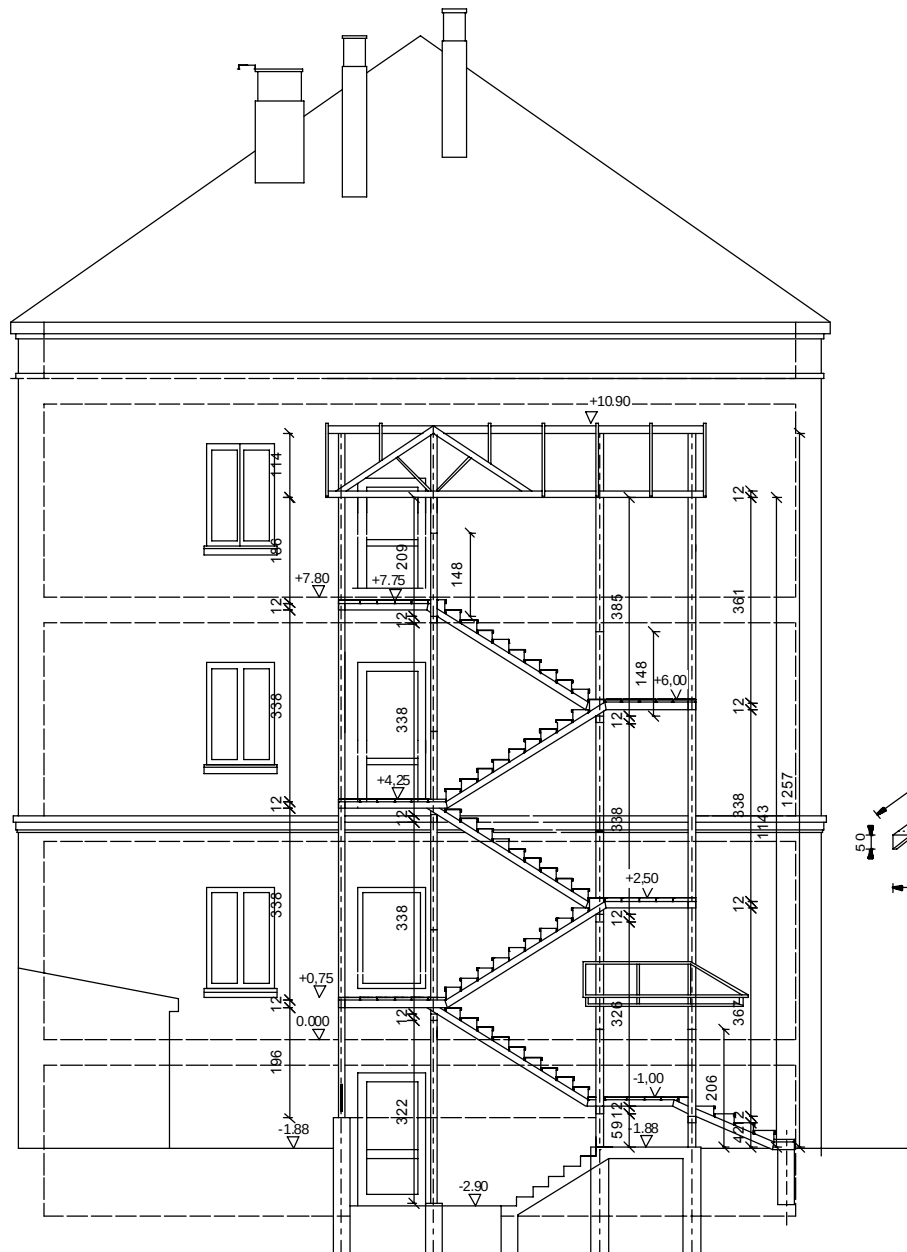


PRZEKRÓJ POZIOMY

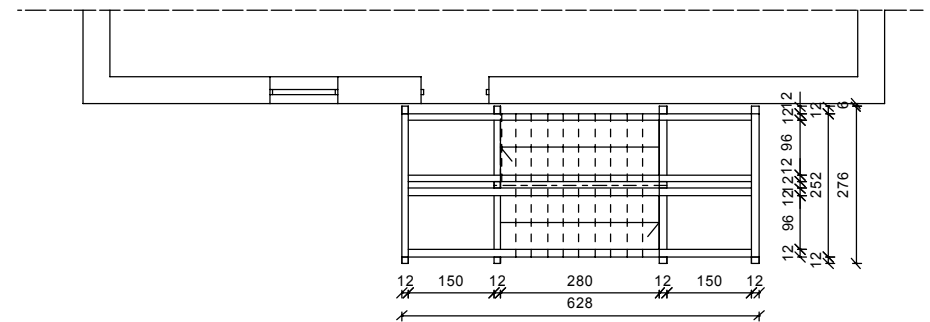

KRATA - RUSZT POMOSTOWY "GRAEPEL RUND S"

ELEMENTY BIEGÓW SCHODOWYCH

ELEMENTY SPOCZNIKOWE I PODESTOWE

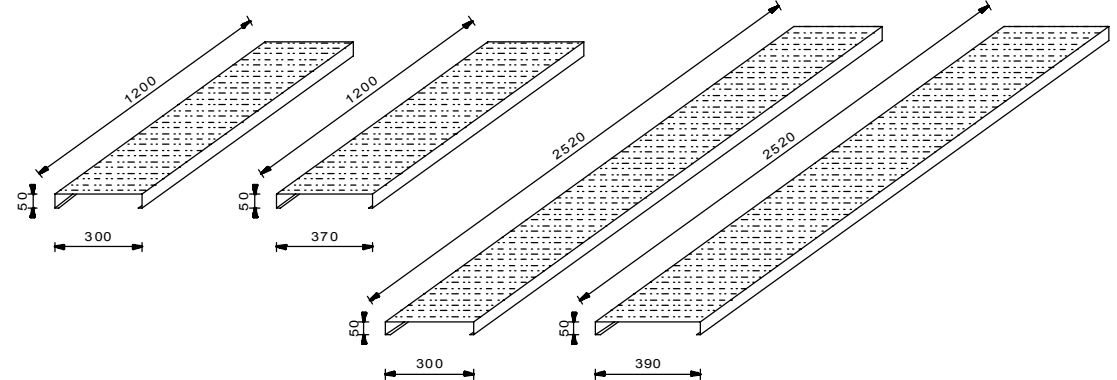

KONSTRUKCJA SZKIELETOWA KLATKI SCHODOWEJ
(SŁUPY, RYGLE I BŁKI POLICZKOWE)
Z ZIMNOGIĘTYCH PROFILI ZAMKNIĘTYCH $\varnothing 120 \times 120 \times 4$

ELEMENTY DASZKÓW
Z ZIMNOGIĘTYCH PROFILI ZAMKNIĘTYCH $\varnothing 50 \times 50 \times 3$

UWAGA:
RYSEK PRZEDSTAWIA KLATKĘ SCHODOWĄ
OD STRONY ZACHODNIEJ
KLATKA SCHODOWA OD STRONY WSCHODNIEJ
JEST LUSTRZANYM ODBICIEM KLATKI Z RYSUNKU

PROJEKT BUDOWLANY - KONSTRUKCJA

Obiekt: ROZBUDOWA BUDYNKU O DWIE
ZEWNĘTRZNE KLATKI SCHODOWE
Adres: 22-400 Zamość, ul. Szczepieńska 41
Inwestor: BURSA MIEDZYSZKOLNA NR 2
22-400 Zamość, ul. Szczepieńska 41

SKALA
1:100

DATA
20.09.2012r

KONSTRUKCJA STALOWA
Projektował:

mgr inż. Mieczysław FURLEPA
LUB/0110/POOK/04

rys.
3