


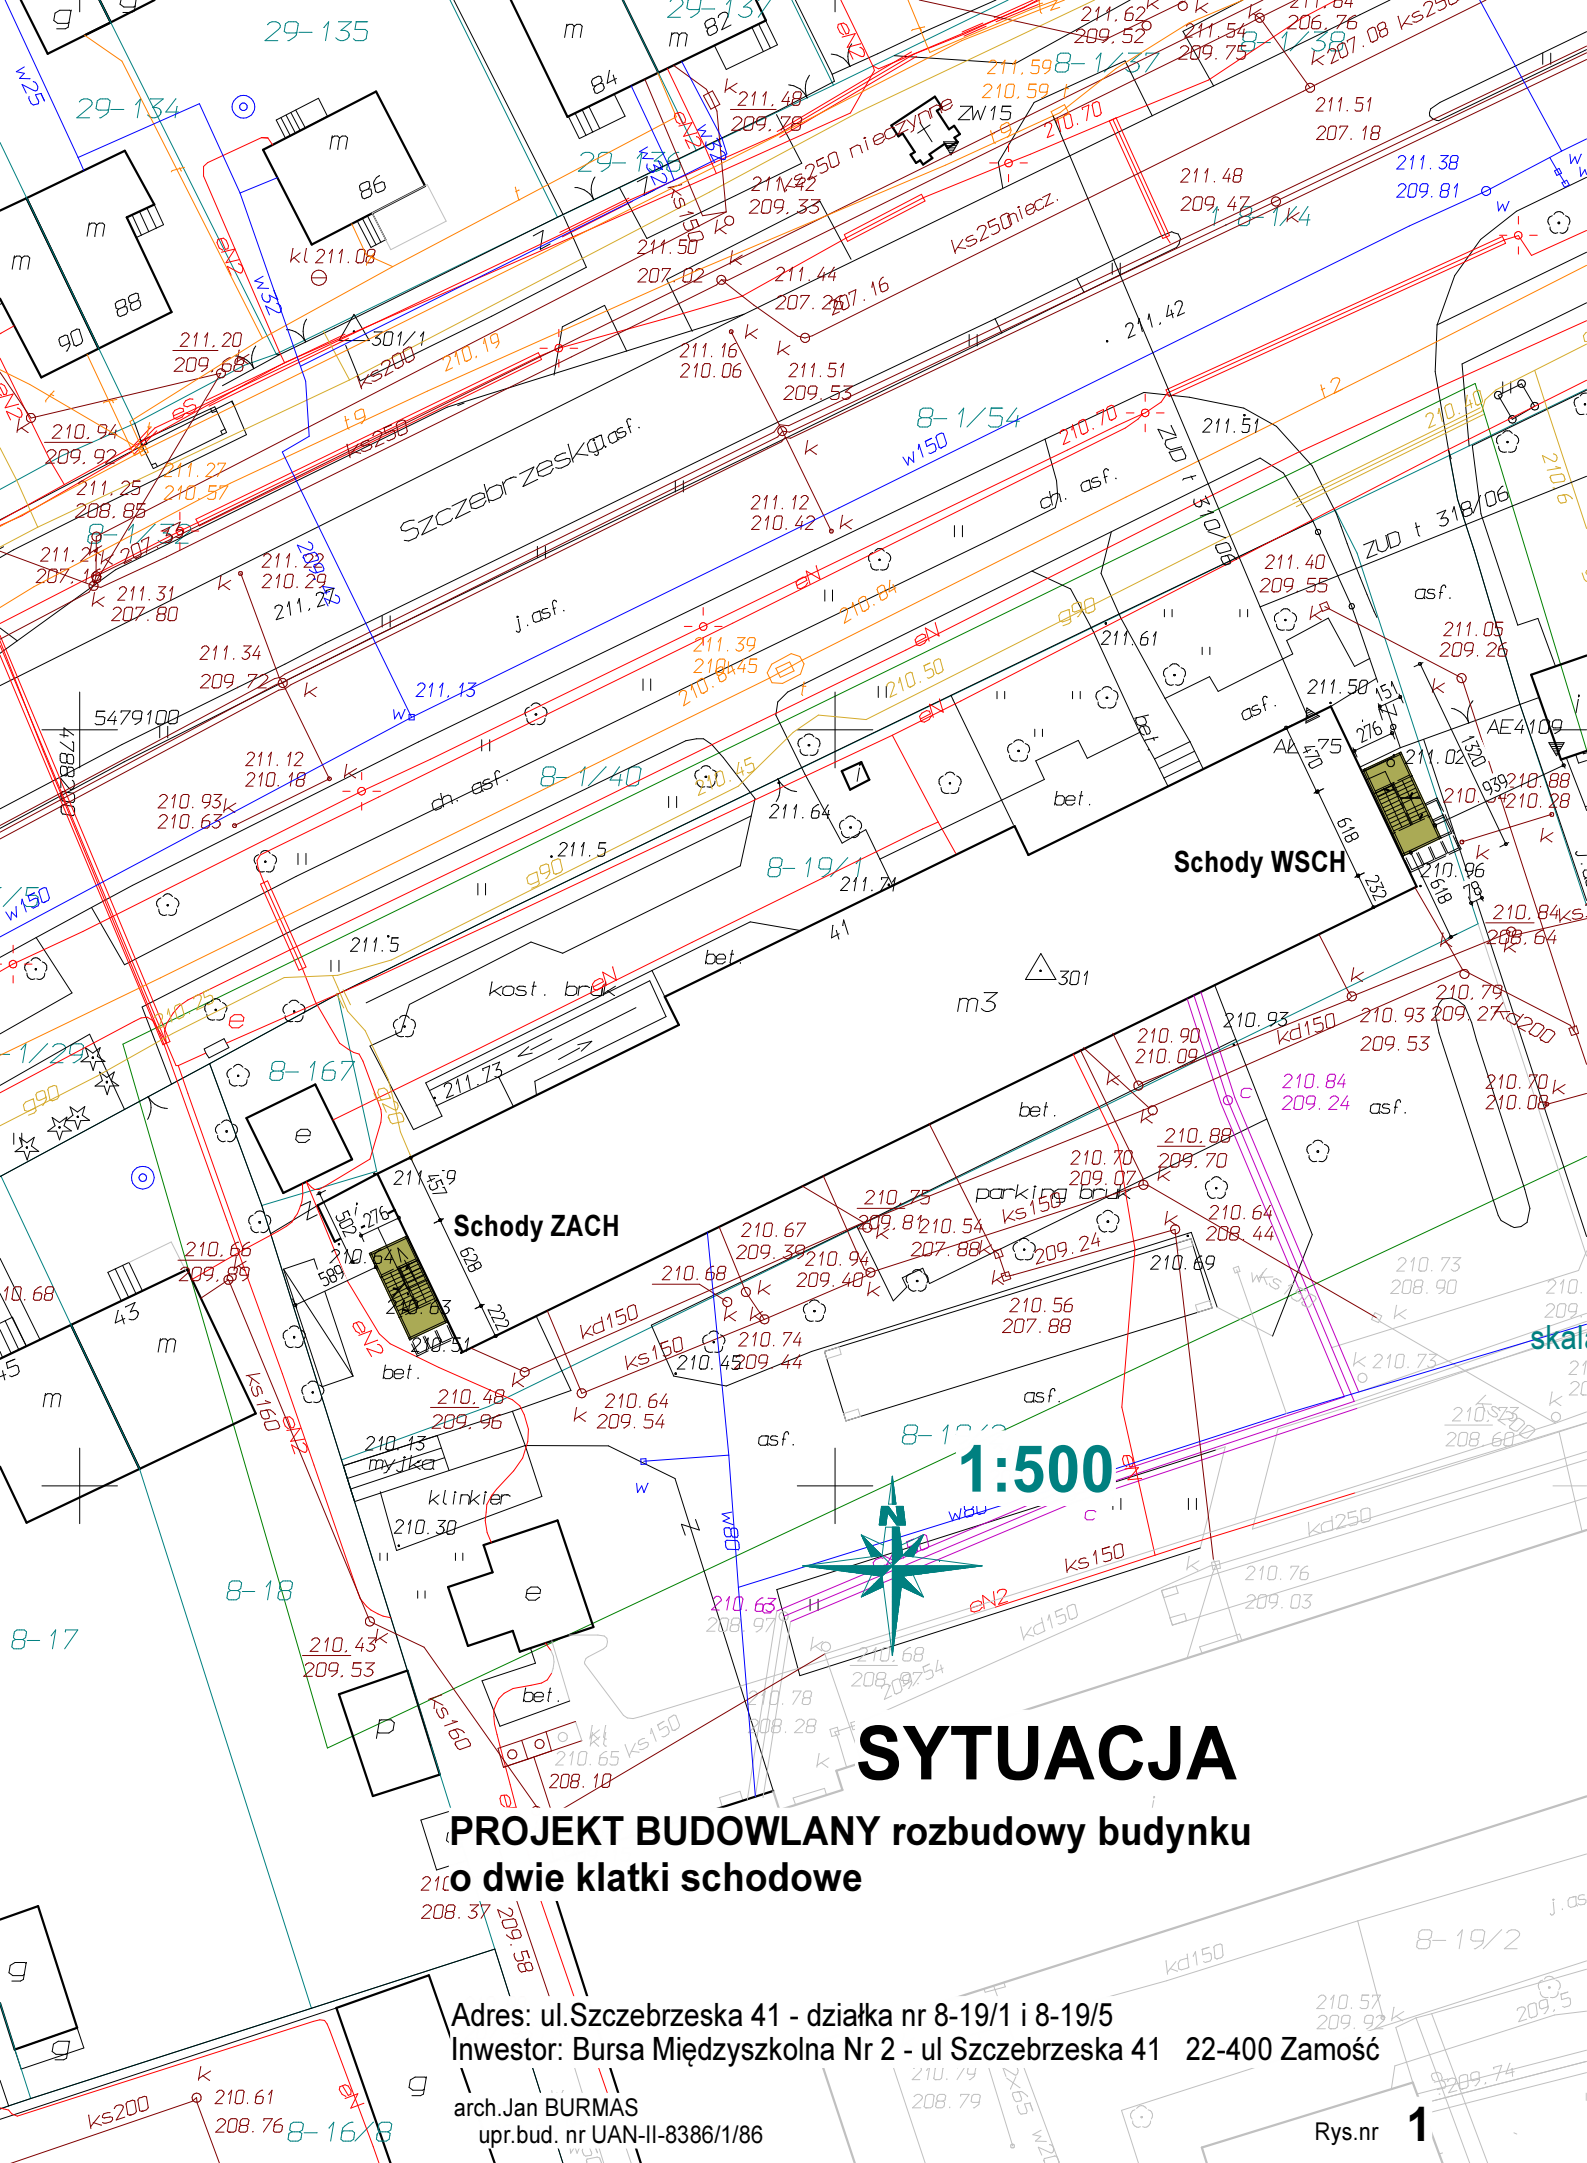

SYTUACJA

**PROJEKT BUDOWLANY rozbudowy budynku
o dwie klatki schodowe**

Adres: ul. Szczepieszka 41 - działka nr 8-19/1 i 8-19/5

Inwestor: Bursa Miedzyszkolna Nr 2 - ul. Szczepieszka 41 22-400 Zamość

arch. Jan BURMAS
upr. bud. nr UAN-II-8386/1/86

Rys. nr **1**