


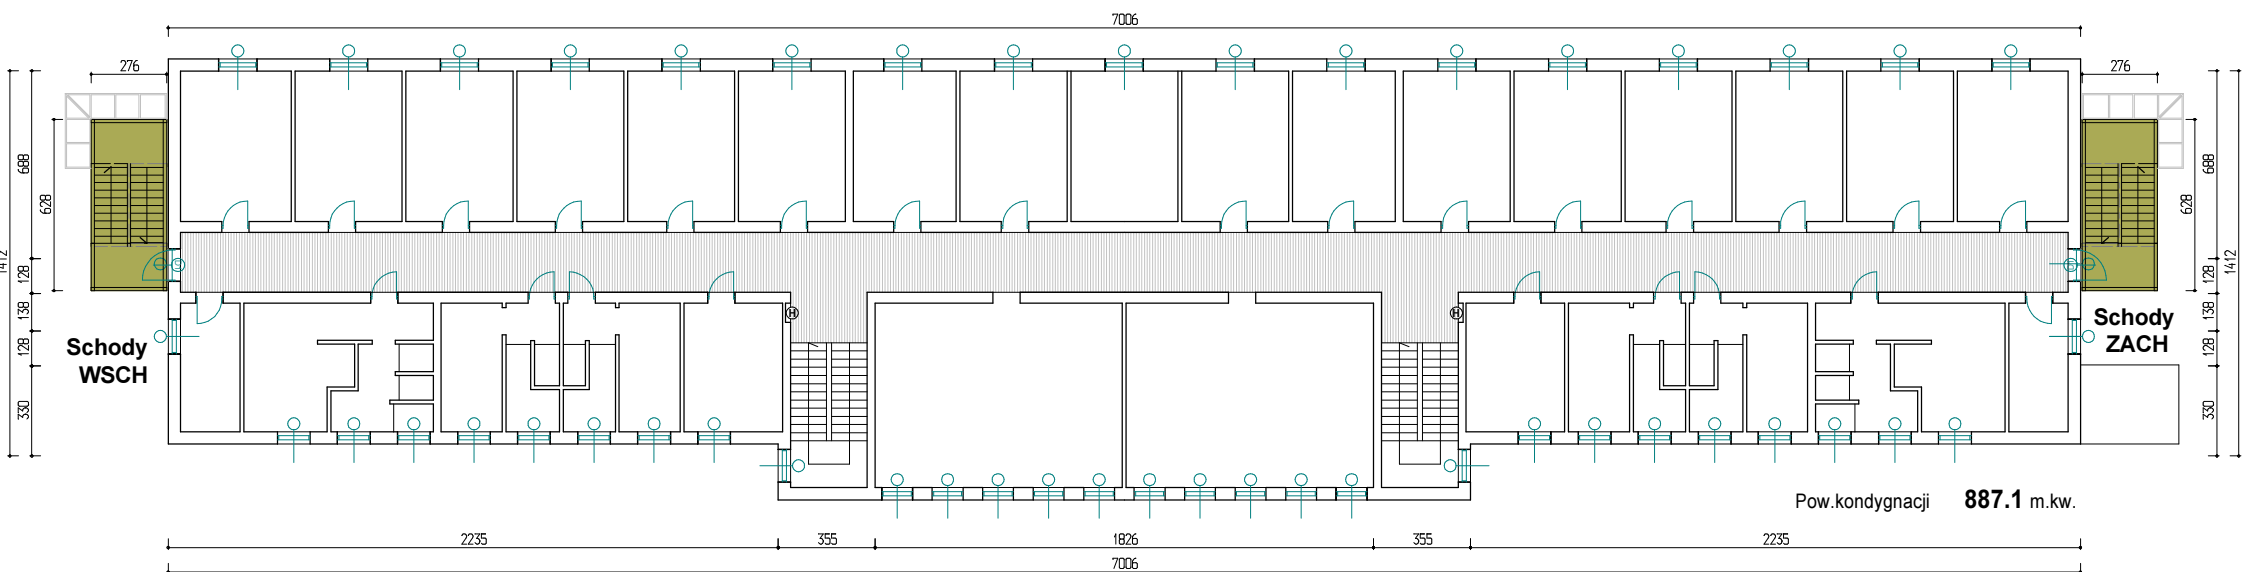

RZUT kondygnacji powtarzalnej

LOKALIZACJA projektowanych klatek schodowych

PROJEKT BUDOWLANY rozbudowy budynku o dwie klatki schodowe

Adres: ul. Szczepieszka 41 - działka nr 8-19/1 i 8-19/5
Inwestor: Bursa Międzyszkolna Nr 2 - ul. Szczepieszka 41 22-400 Zamość