


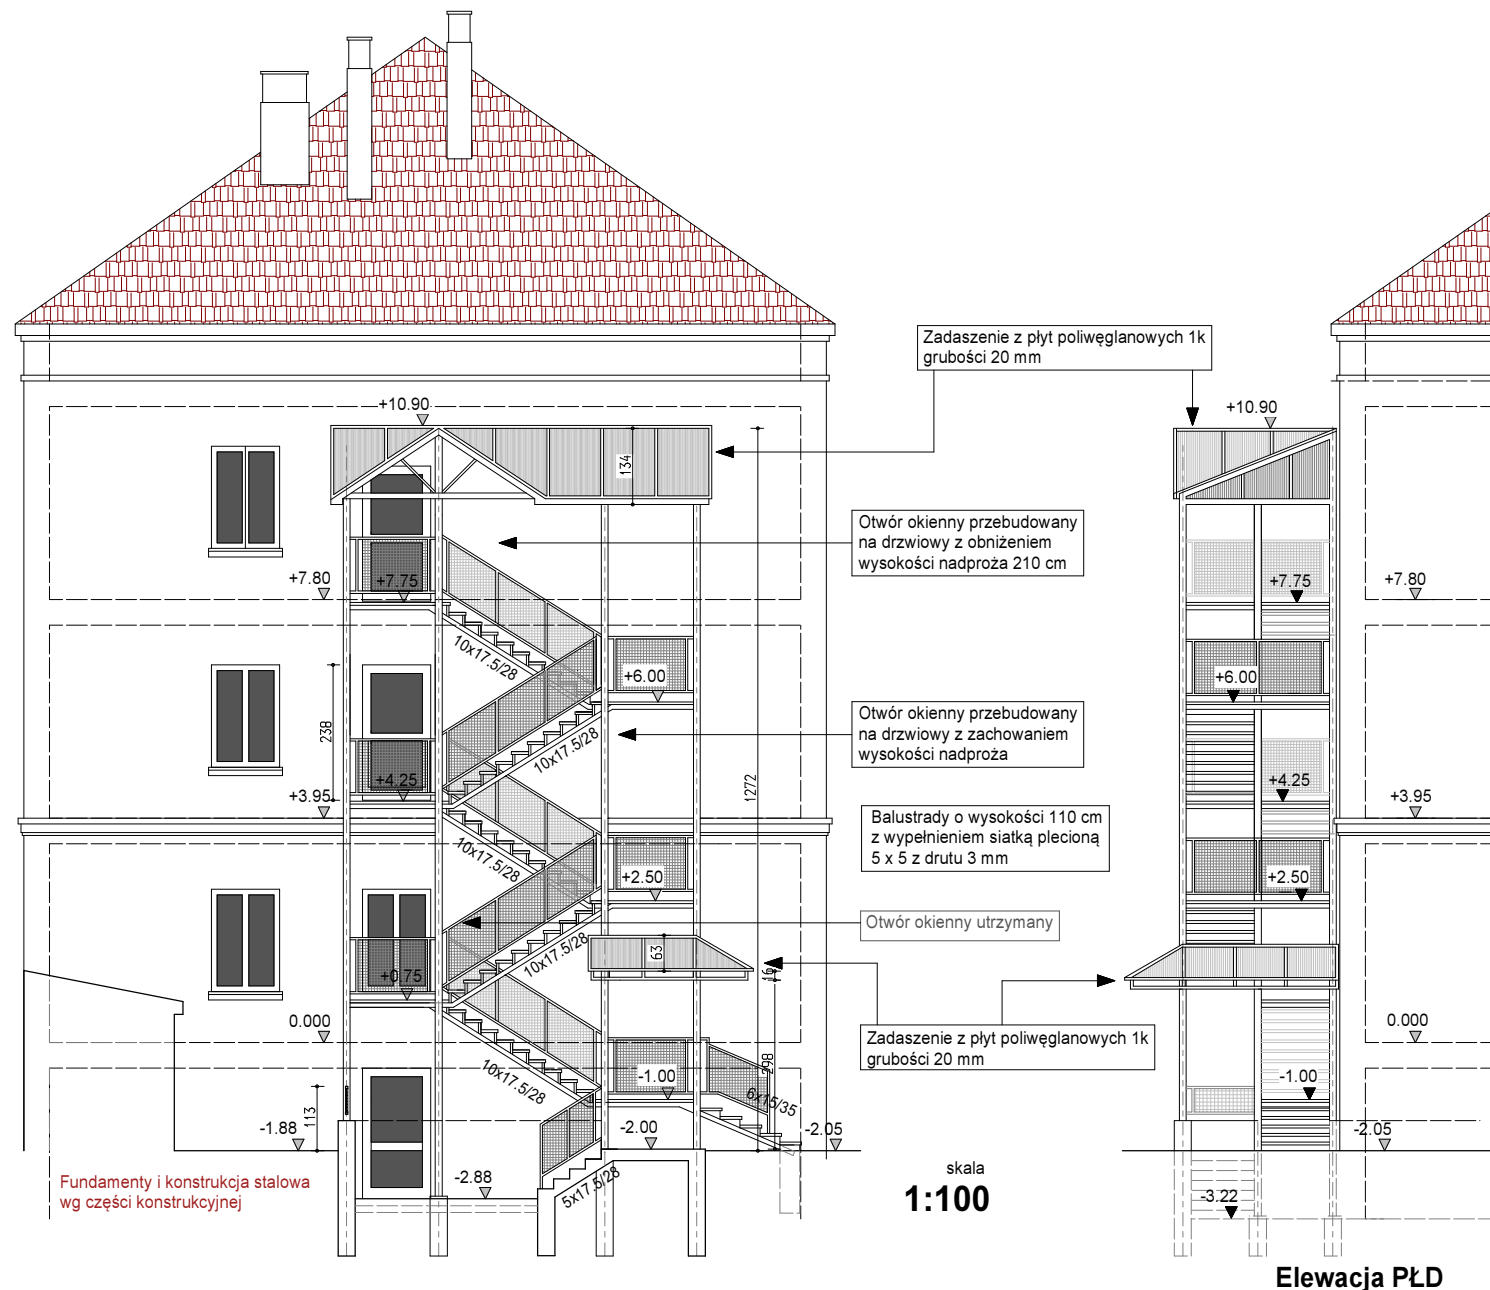

Fundamenty i konstrukcja stalowa
wg części konstrukcyjnej

Stopnie, podesty i spoczniki wykonać
z elementów ocynkowanych ogniowo
www.e-invest.pl
Pozostałe elementy stalowe malować
farbą podkładową i farbą nawierzchniową
odporną na warunki atmosferyczne
w kolorze grafit - wg indeksu NCS nr S 6502-B

Widok z przekrojem
Elewacja WSCH

PROJEKT BUDOWLANY rozbudowy budynku
o dwie klatki schodowe
architektura **variant III**

Adres: ul. Szczepieńska 41 - działka nr 8-19/1 i 8-19/5
Inwestor: Bursa Międzyszkolna Nr 2 - ul. Szczepieńska 41 22-400 Zamość