
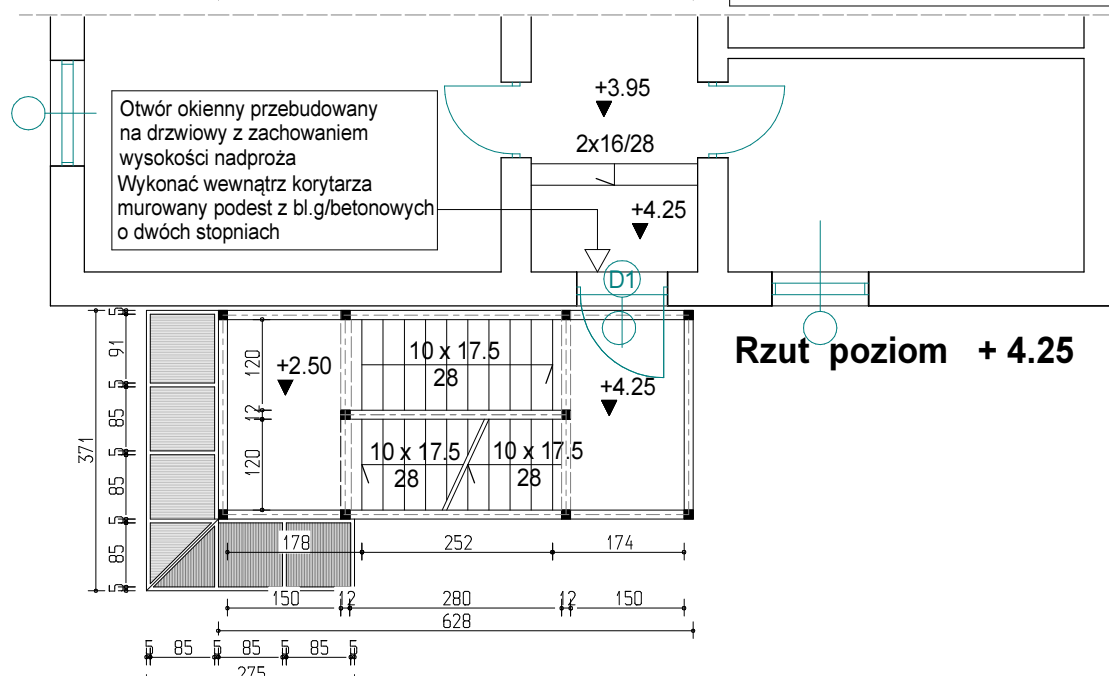
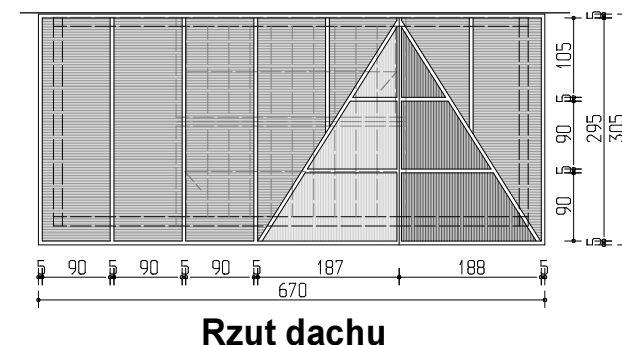
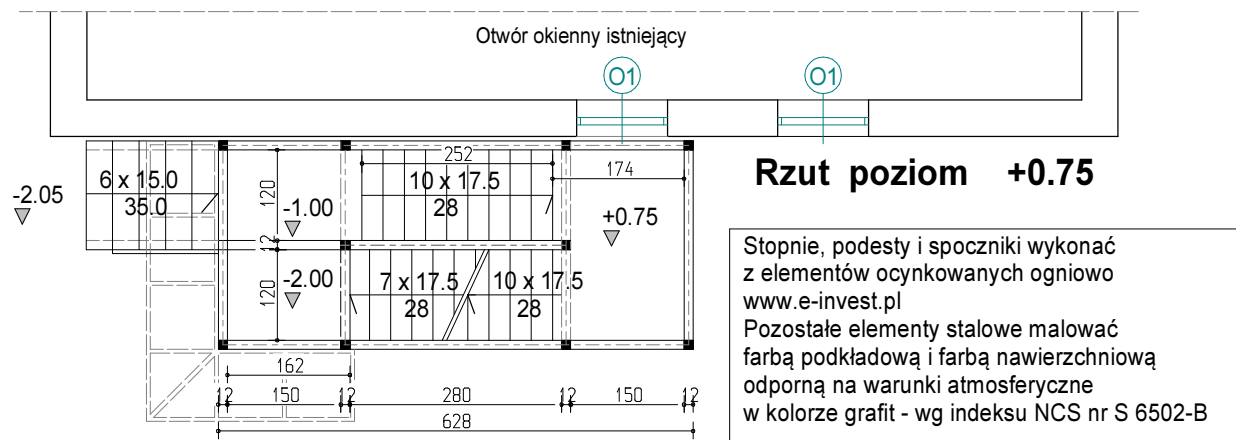


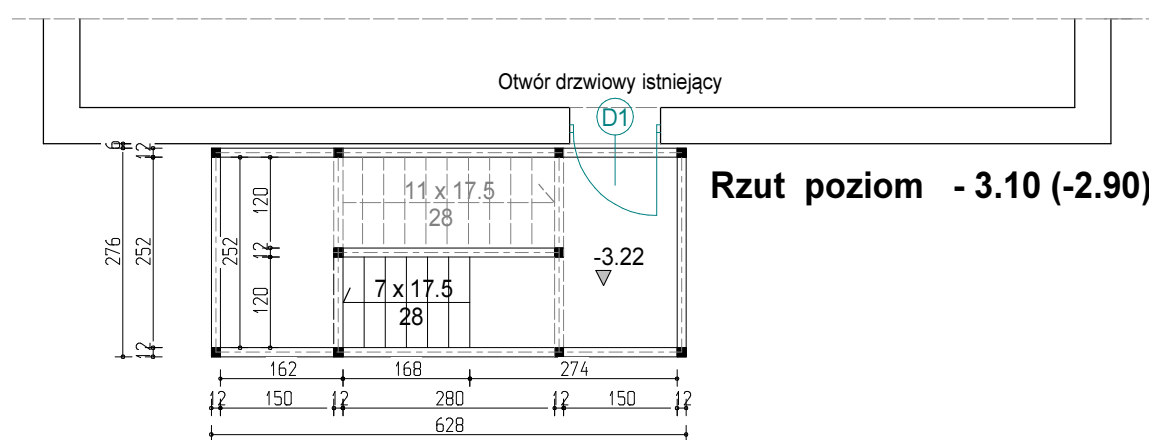

UWAGA! Fundamenty i konstrukcja stalowa wg części konstrukcyjnej

skala **1:75**

Klatka Wsch

PROJEKT BUDOWLANY rozbudowy budynku
o dwie klatki schodowe

architektura

Rzuty poszczególnych poziomów

Adres: ul. Szczepieńska 41 - działka nr 8-19/1 i 8-19/5
Inwestor: Bursa Międzyszkolna Nr 2 - ul. Szczepieńska 41 22-400 Zamość

arch. Jan BURMAS
upr. bud. nr UAN-II-8386/1/86

Rys. nr **5**