


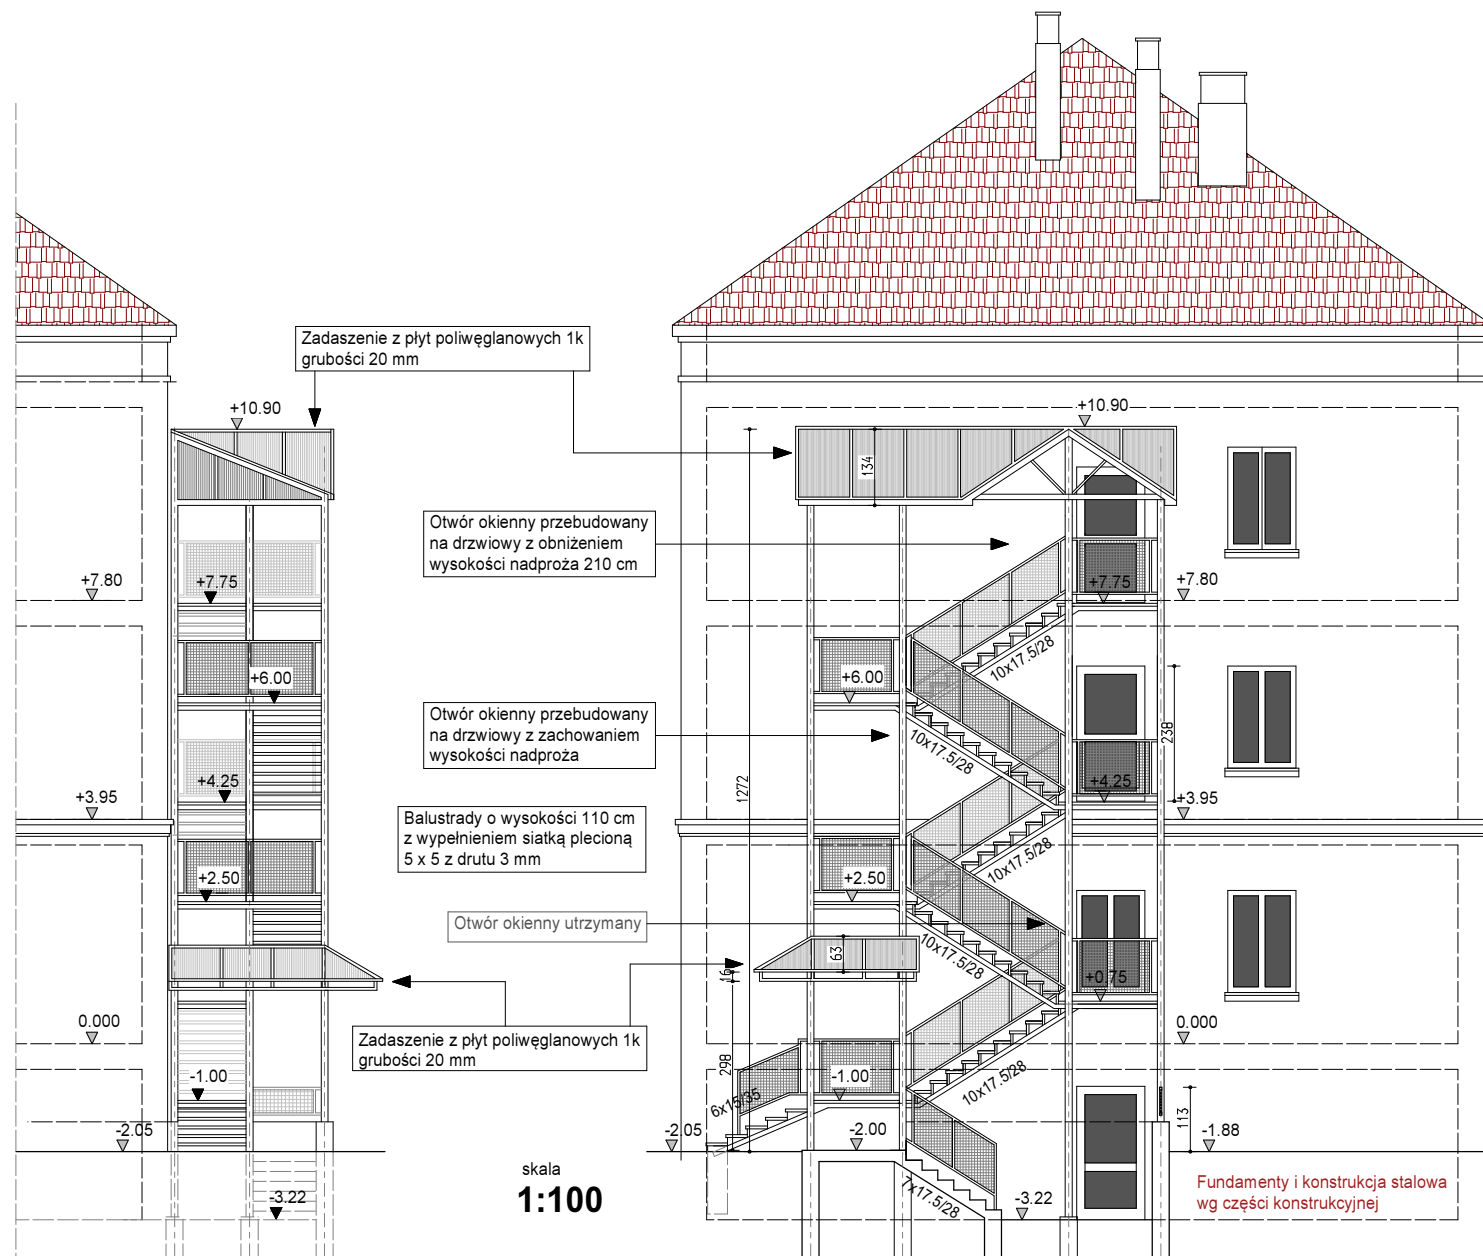

Elewacja PŁD

Stopnie, podesty i spoczniki wykonać z elementów ocynkowanych ogniowo www.e-invest.pl
Pozostałe elementy stalowe malować farbą podkładową i farbą nawierzchniową odporną na warunki atmosferyczne w kolorze grafit - wg indeksu NCS nr S 6502-B

PROJEKT BUDOWLANY rozbudowy budynku o dwie klatki schodowe

architektura

Elewacja WSCH
Widok z przekrojem
wariant III

Adres: ul. Szczepieszka 41 - działka nr 8-19/1 i 8-19/5
Inwestor: Bursa Międzyszkolna Nr 2 - ul. Szczepieszka 41 22-400 Zamość