


RZUT FUNDAMENTU

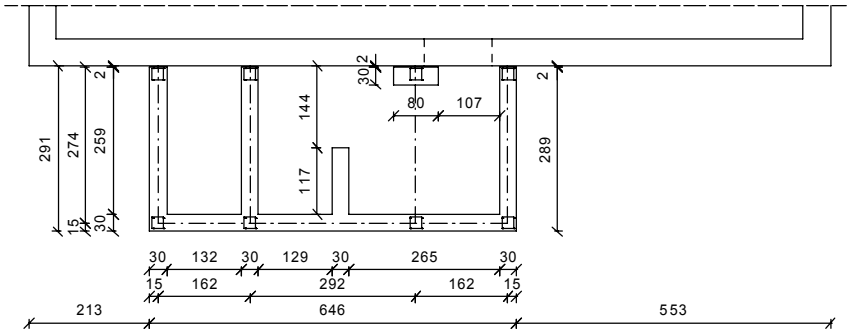


RZUT ?CIAN FUNDAMENTOWYCH
- 2,50

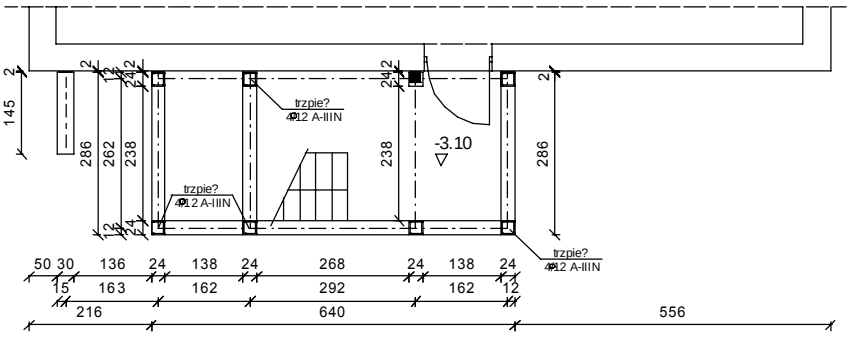


RZUT ?CIAN FUNDAMENTOWYCH
- 1,88

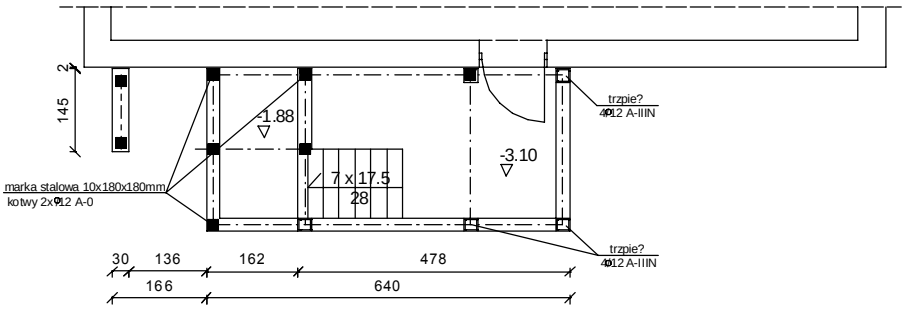

RZUT ?CIAN FUNDAMENTOWYCH
- 1,35

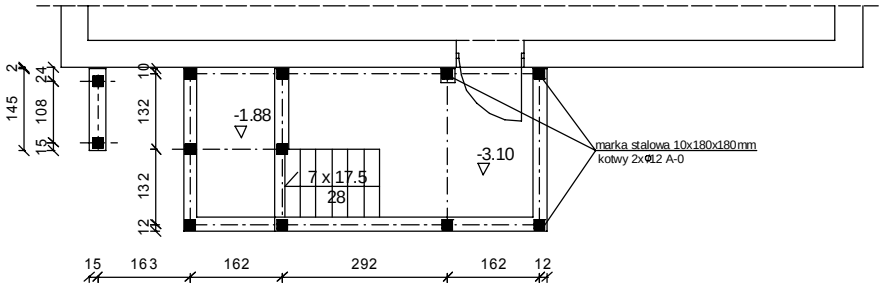

PRZEKRÓJ PIONOWY FUNDAMENTU

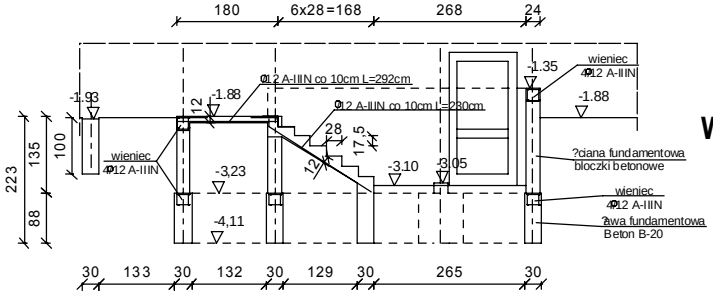

FUNDAMENT WSCHODNIEJ KLATKI SCHODOWEJ

PROJEKT BUDOWLANY - KONSTRUKCJA

Obiekt:	ROZBUDOWA BUDYNKU O DWIE ZEWNĘTRZNE KLATKI SCHODOWE	**SKALA** 1:100
Adres:	22-400 Zamość, ul. Szczebrzeska 41	
Inwestor:	BURSA MIĘDZYSZKOLNA NR 2 22-400 Zamość, ul. Szczebrzeska 41	**DATA** 20.09.2012r
KONSTRUKCJA FUNDAMENTU - II		**RYS.** 2

Projektował:
mgr inż. Mieczysław FURLEPA
LUB/0110/POOK/04