


RAMA W OSI "D"

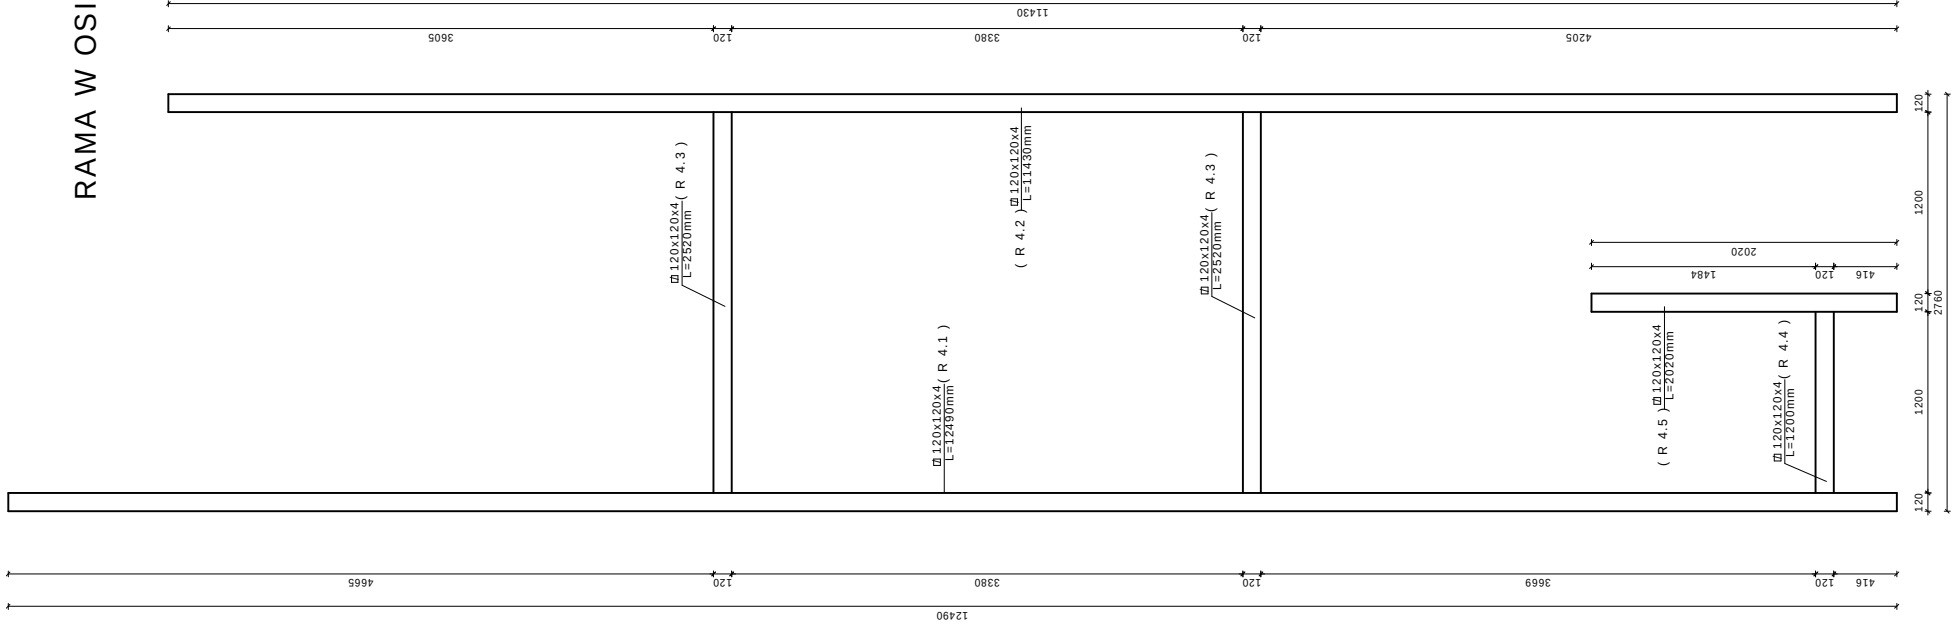

NR	PROFIL	SZT	DŁUGOŚĆ	CIEŻAR
			mm	kg/m
RAZEM				kg
DODATEK NA SPINY I. B*				kg
OGÓŁEM				kg

1. STAL S235
2. KĄTY I PROFILY L-PROFIL
3. NIEOZNACZONE SPINY
4. WG OPISU TECHNICZNEGO

PROJEKT WARSZTATOWY

Obiekt: ROZBUDOWA BUDYNKU O DWIE ZEWNĘTRZNE KLATKI SCHODOWE


Investor: BURSA MIEJSZA NR 2 22-400 Zamość, ul. Szczepieńska 41.

SKALA 1:25

DATA 20.09.2012r.

PROJEKTOWAŁ: RYS.

RAMA W OSI "D"

12. Mieczysław FURLEPA

5